

**LEGENDA**

- LIMITE DELL'AREA INTERESSATA DAL PROGRAMMA INTEGRATO DI INTERVENTO
- UNITA' DI ATTUAZIONE E COORDINAMENTO PROGETTUALE
- PERIMETRO AREE FONDIARIE, ASSERVITE ALL'USO PUBBLICO
- PERIMETRO AREE FONDIARIE OGGETTO DI VARIANTE
- LOCALIZZAZIONE DIRITTI VOLUMETRICI A DESTINAZIONE TERZIARIO/COMMERCIALE MQ. 2.963
- VEDI ART. 15.3 ATTO INTEGRATIVO CONVENZIONE ATTUATIVA U2/U3

**URBANIZZAZIONE PRIMARIA - NUOVE RETI**

- MODIFICA TRACCIATO ILLUMINAZIONE PUBBLICA ESISTENTE
- MODIFICA TRACCIATO COLLETTORE RACCOLTA ACQUE METEORICHE PIAZZA ESISTENTE

SOGGETTO ATTUATORE:  
**IPER MONTEBELLO S.P.A.**

SEDE LEGALE  
VIA AMILCARE PONCHIELLI, 7  
SEDE OPERATIVA  
VIA GROSOTTO, 7  
MILANO

*IPER MONTEBELLO SPA*  
*Ornella Lachi*

COORDINAMENTO GENERALE:  
LEGALE - AVV. EZIO ANTONINI  
TECNICO - ARCH. ORNELLA LACHI


COMUNE DI MILANO  
DIREZIONE URBANISTICA  
Pg 206507/2017  
Del 04/05/2017 11:21:42  
IPER MONTEBELLO S.P.A.  
(S) PROT. AREA PIANIFICA  
04/05/2017

ACCORDO DI PROGRAMMA  
PROGETTO PORTELLO  
PROGRAMMA INTEGRATO  
DI INTERVENTO  
AI SENSI DELLA L.R. 12 APRILE 1999, N. 9

ATTO INTEGRATIVO  
CONVENZIONE  
ATTUATIVA - UNITA' 3

TITOLO  
E) SCHEMA DI CONVENZIONE  
e relativi allegati: ALLEGATO A

URBANIZZAZIONE PRIMARIA -  
NUOVE RETI

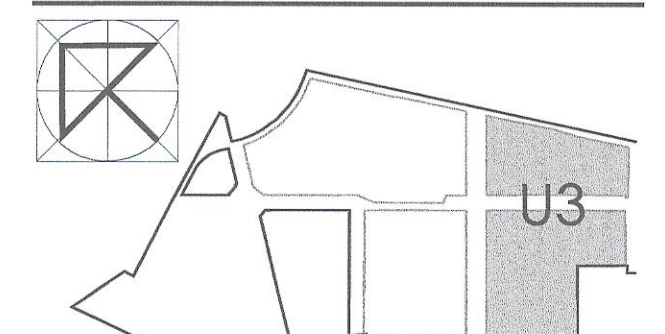

DIREZIONE URBANISTICA  
AREA PIANIFICAZIONE URBANISTICA ATTUATIVA  
E STRATEGICA

IL DIRETTORE DI AREA  
Arch. Marco Potta

TAVOLA

**U3-A3b**

SCALA  
1:1000

DATA  
LUGLIO 2016