
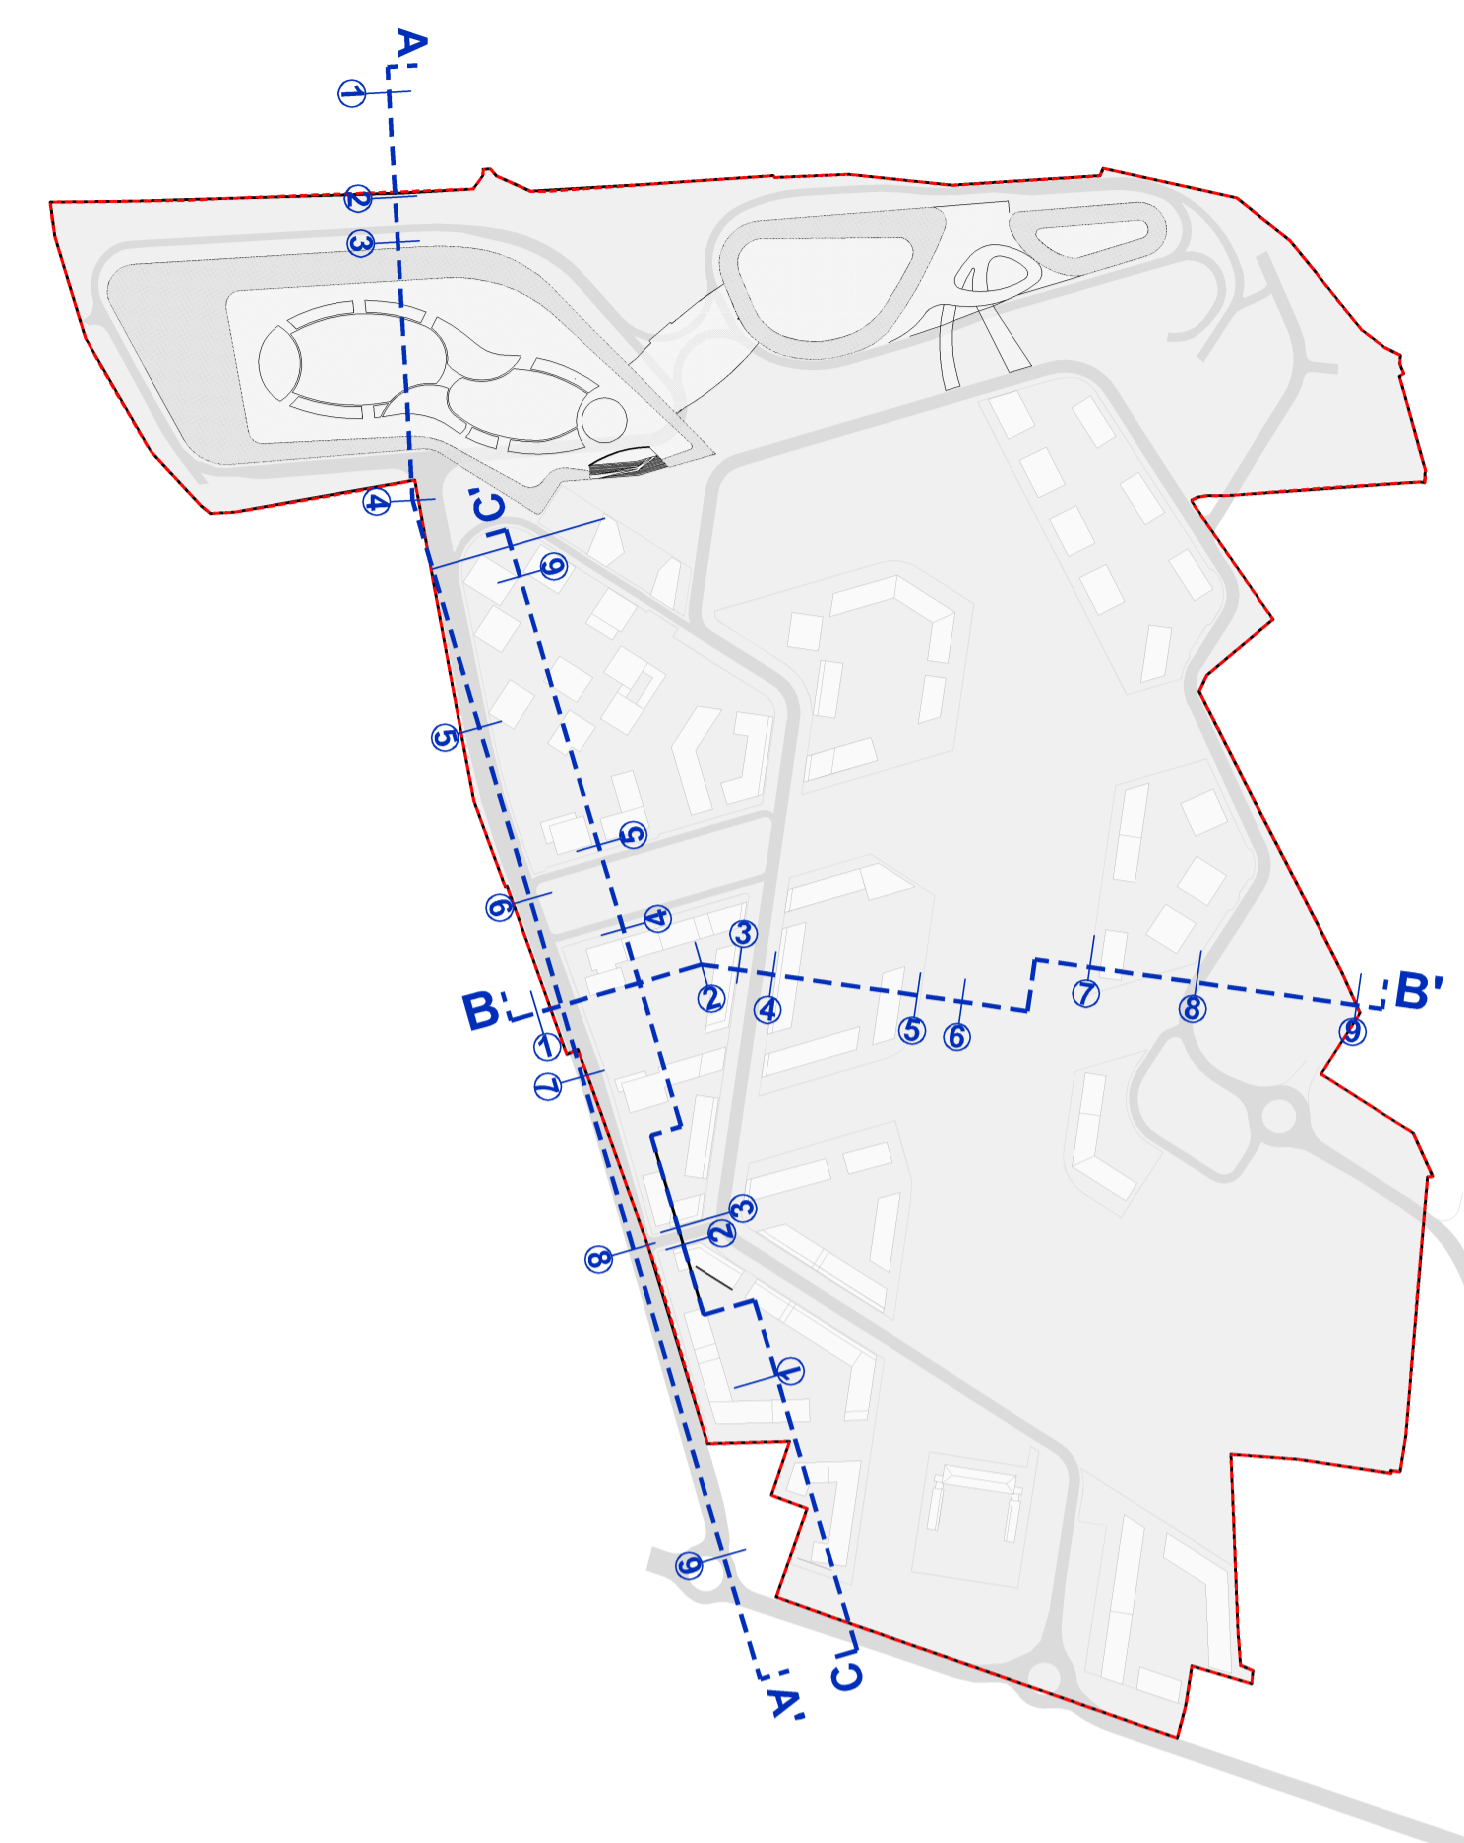
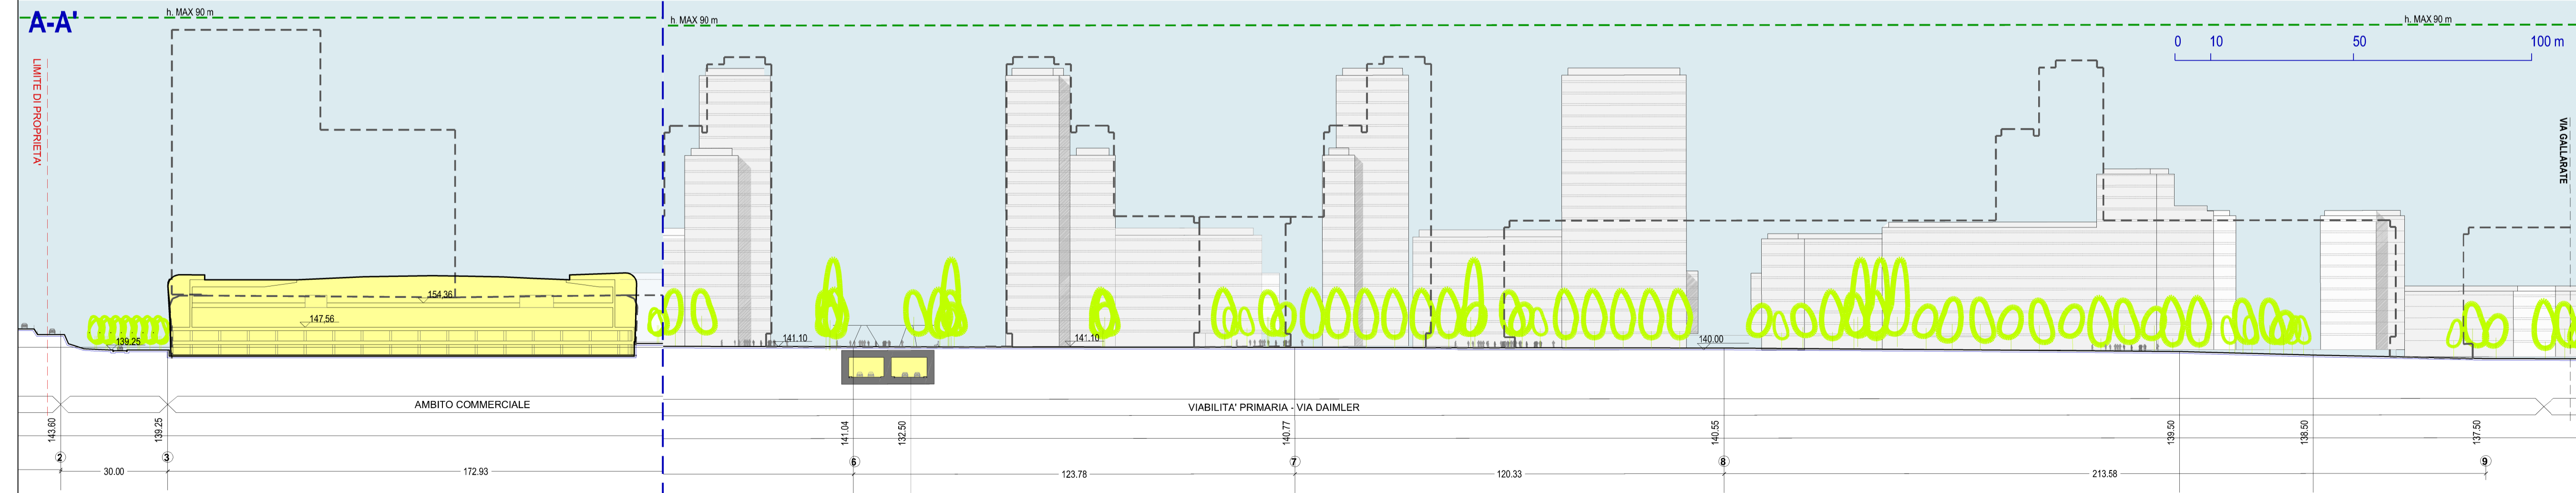


PROFILO VOLUMETRICO PII APPROVATO

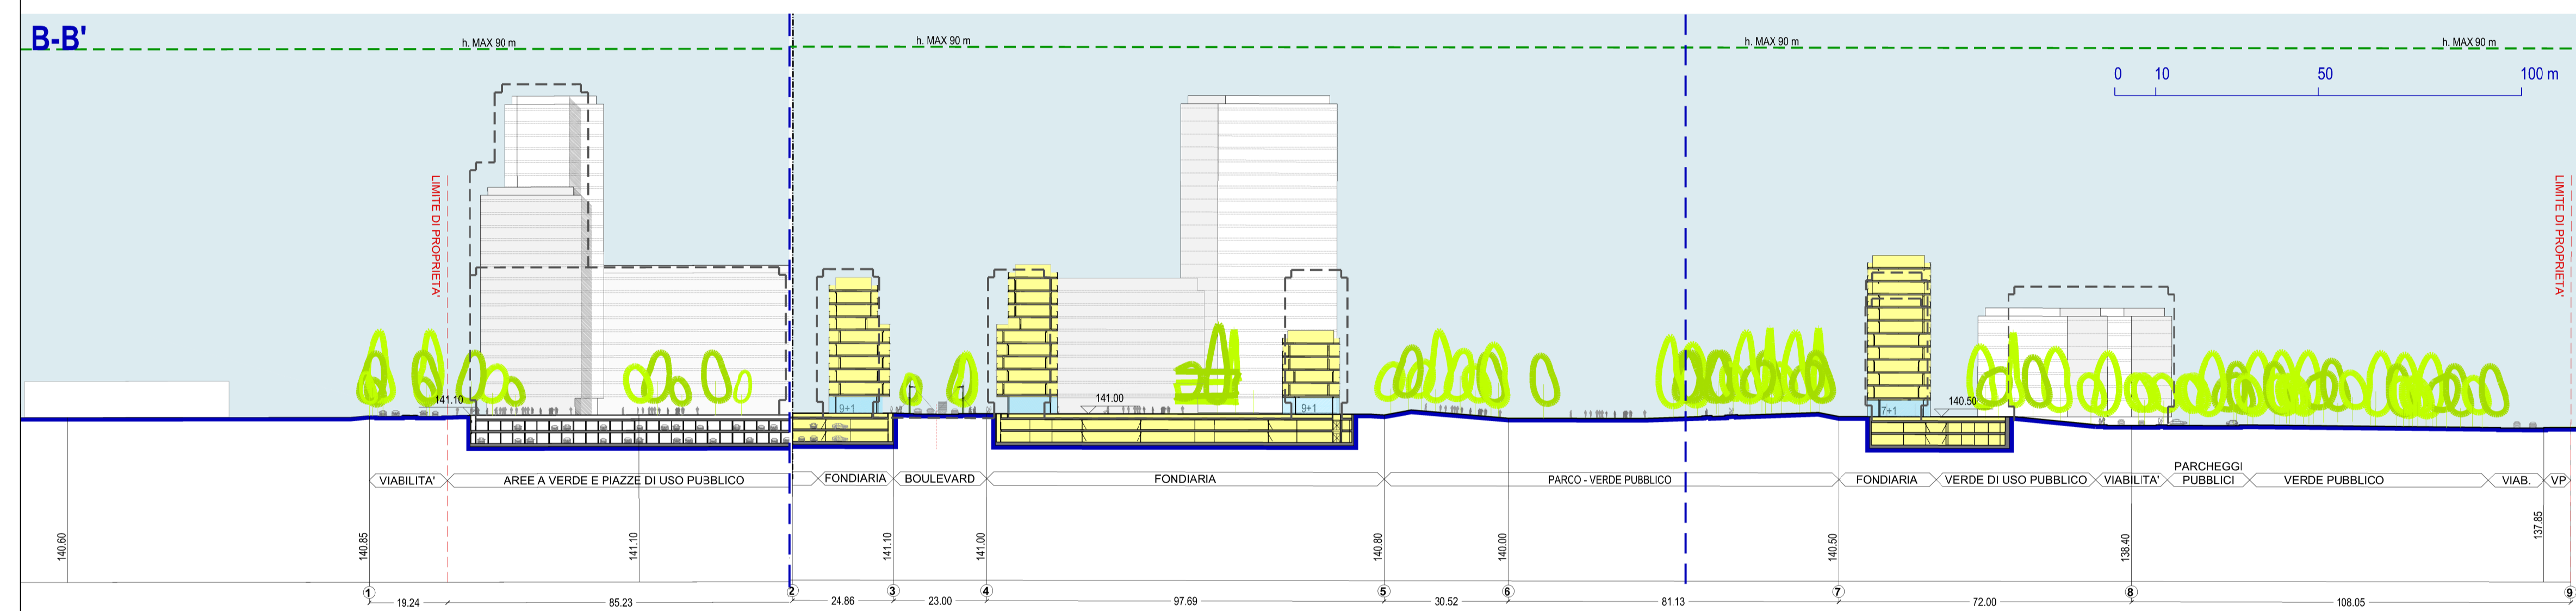

KEY PLAN, SCALA 1:5000

Proponente  
EuroMilano S.p.A.  
Via Erlhea 48/B  
20157 - Milano

Comune di Milano  
Proposta Definitiva di Variante al Programma Integrato di Intervento ai sensi della L. R. 12/2005

Variante al  
Programma Integrato di Intervento Riquilificazione dell'area di Cascina Merlata - Milano

Approvato con D.P. Regione Lombardia n. 4299 del 13/05/2011  
Pubblicato su B.U.R.L. - serie ordinaria - n. 20 del 20/05/2011

Project Management  
EuroMilano  
Via Erlhea, 48/B - 20157 Milano  
tel. 02.880001250 - fax 02.880001270  
e.mail: info@euromilano.it

Progettazione urbana  
Antonio Citterio Patricia Viel and Partners  
Via Cerna, 4 - 20122 Milano  
tel. 02.76388011 - fax 02.76388080  
e.mail: info@anonicitterioandpartners.it

Viabilità e Infrastrutture  
PRO ITER  
Via Samaritani, 5 - 20125 Milano  
tel. 02.67878111 - fax 02.67391146  
e.mail: mail@proiter.it

Valutazione ambientale (VAS, VIA)  
SINESIS  
Via Achille Papa, 30 - 20149 Milano  
tel. 02.45472620 - fax 02.45472619  
e.mail: info@sinesis-spa.com

Simulazioni di traffico  
TRM  
Via della Birona, 30 - 20052 Monza  
tel. 039.3900237 - fax 039.2314017  
e.mail: ufficio.tecnico@trmengineering.it

PROGETTO PLANIVOLUMETRICO  
PROFILI ALTIMETRICI E SEZIONI

Scala	Data	Aggiornamenti	Tavola
1:1000	03/2014		4.4.1