



Localizzazione a scala urbana



L'offerta di trasporto pubblico attuale - stato di fatto

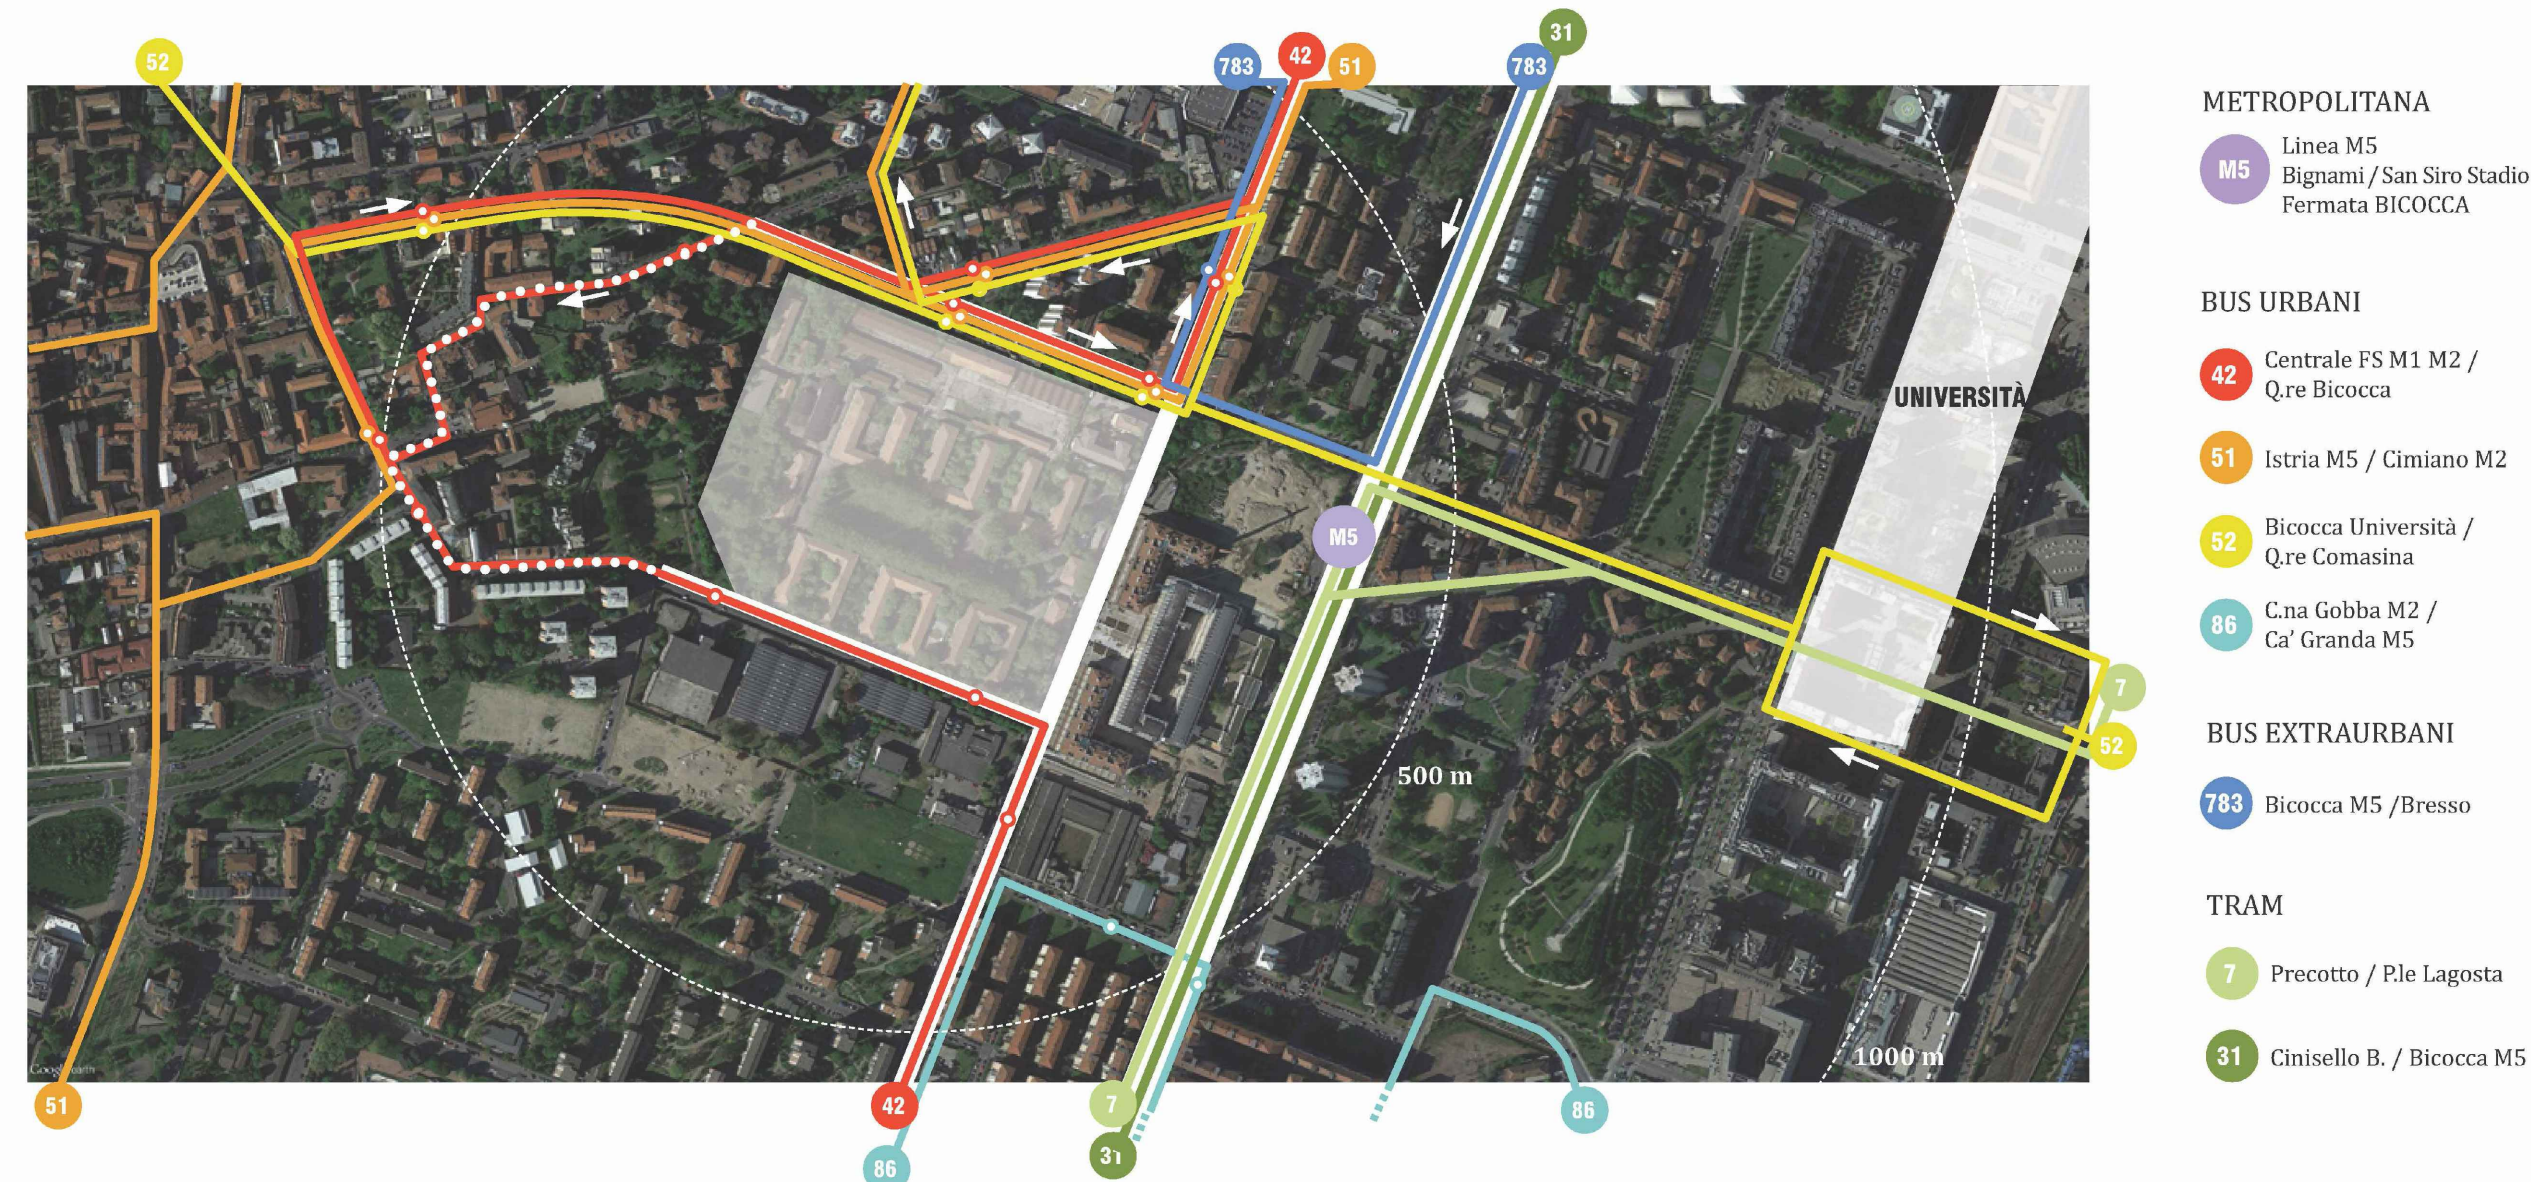


Stato di fatto - scala 1:1000

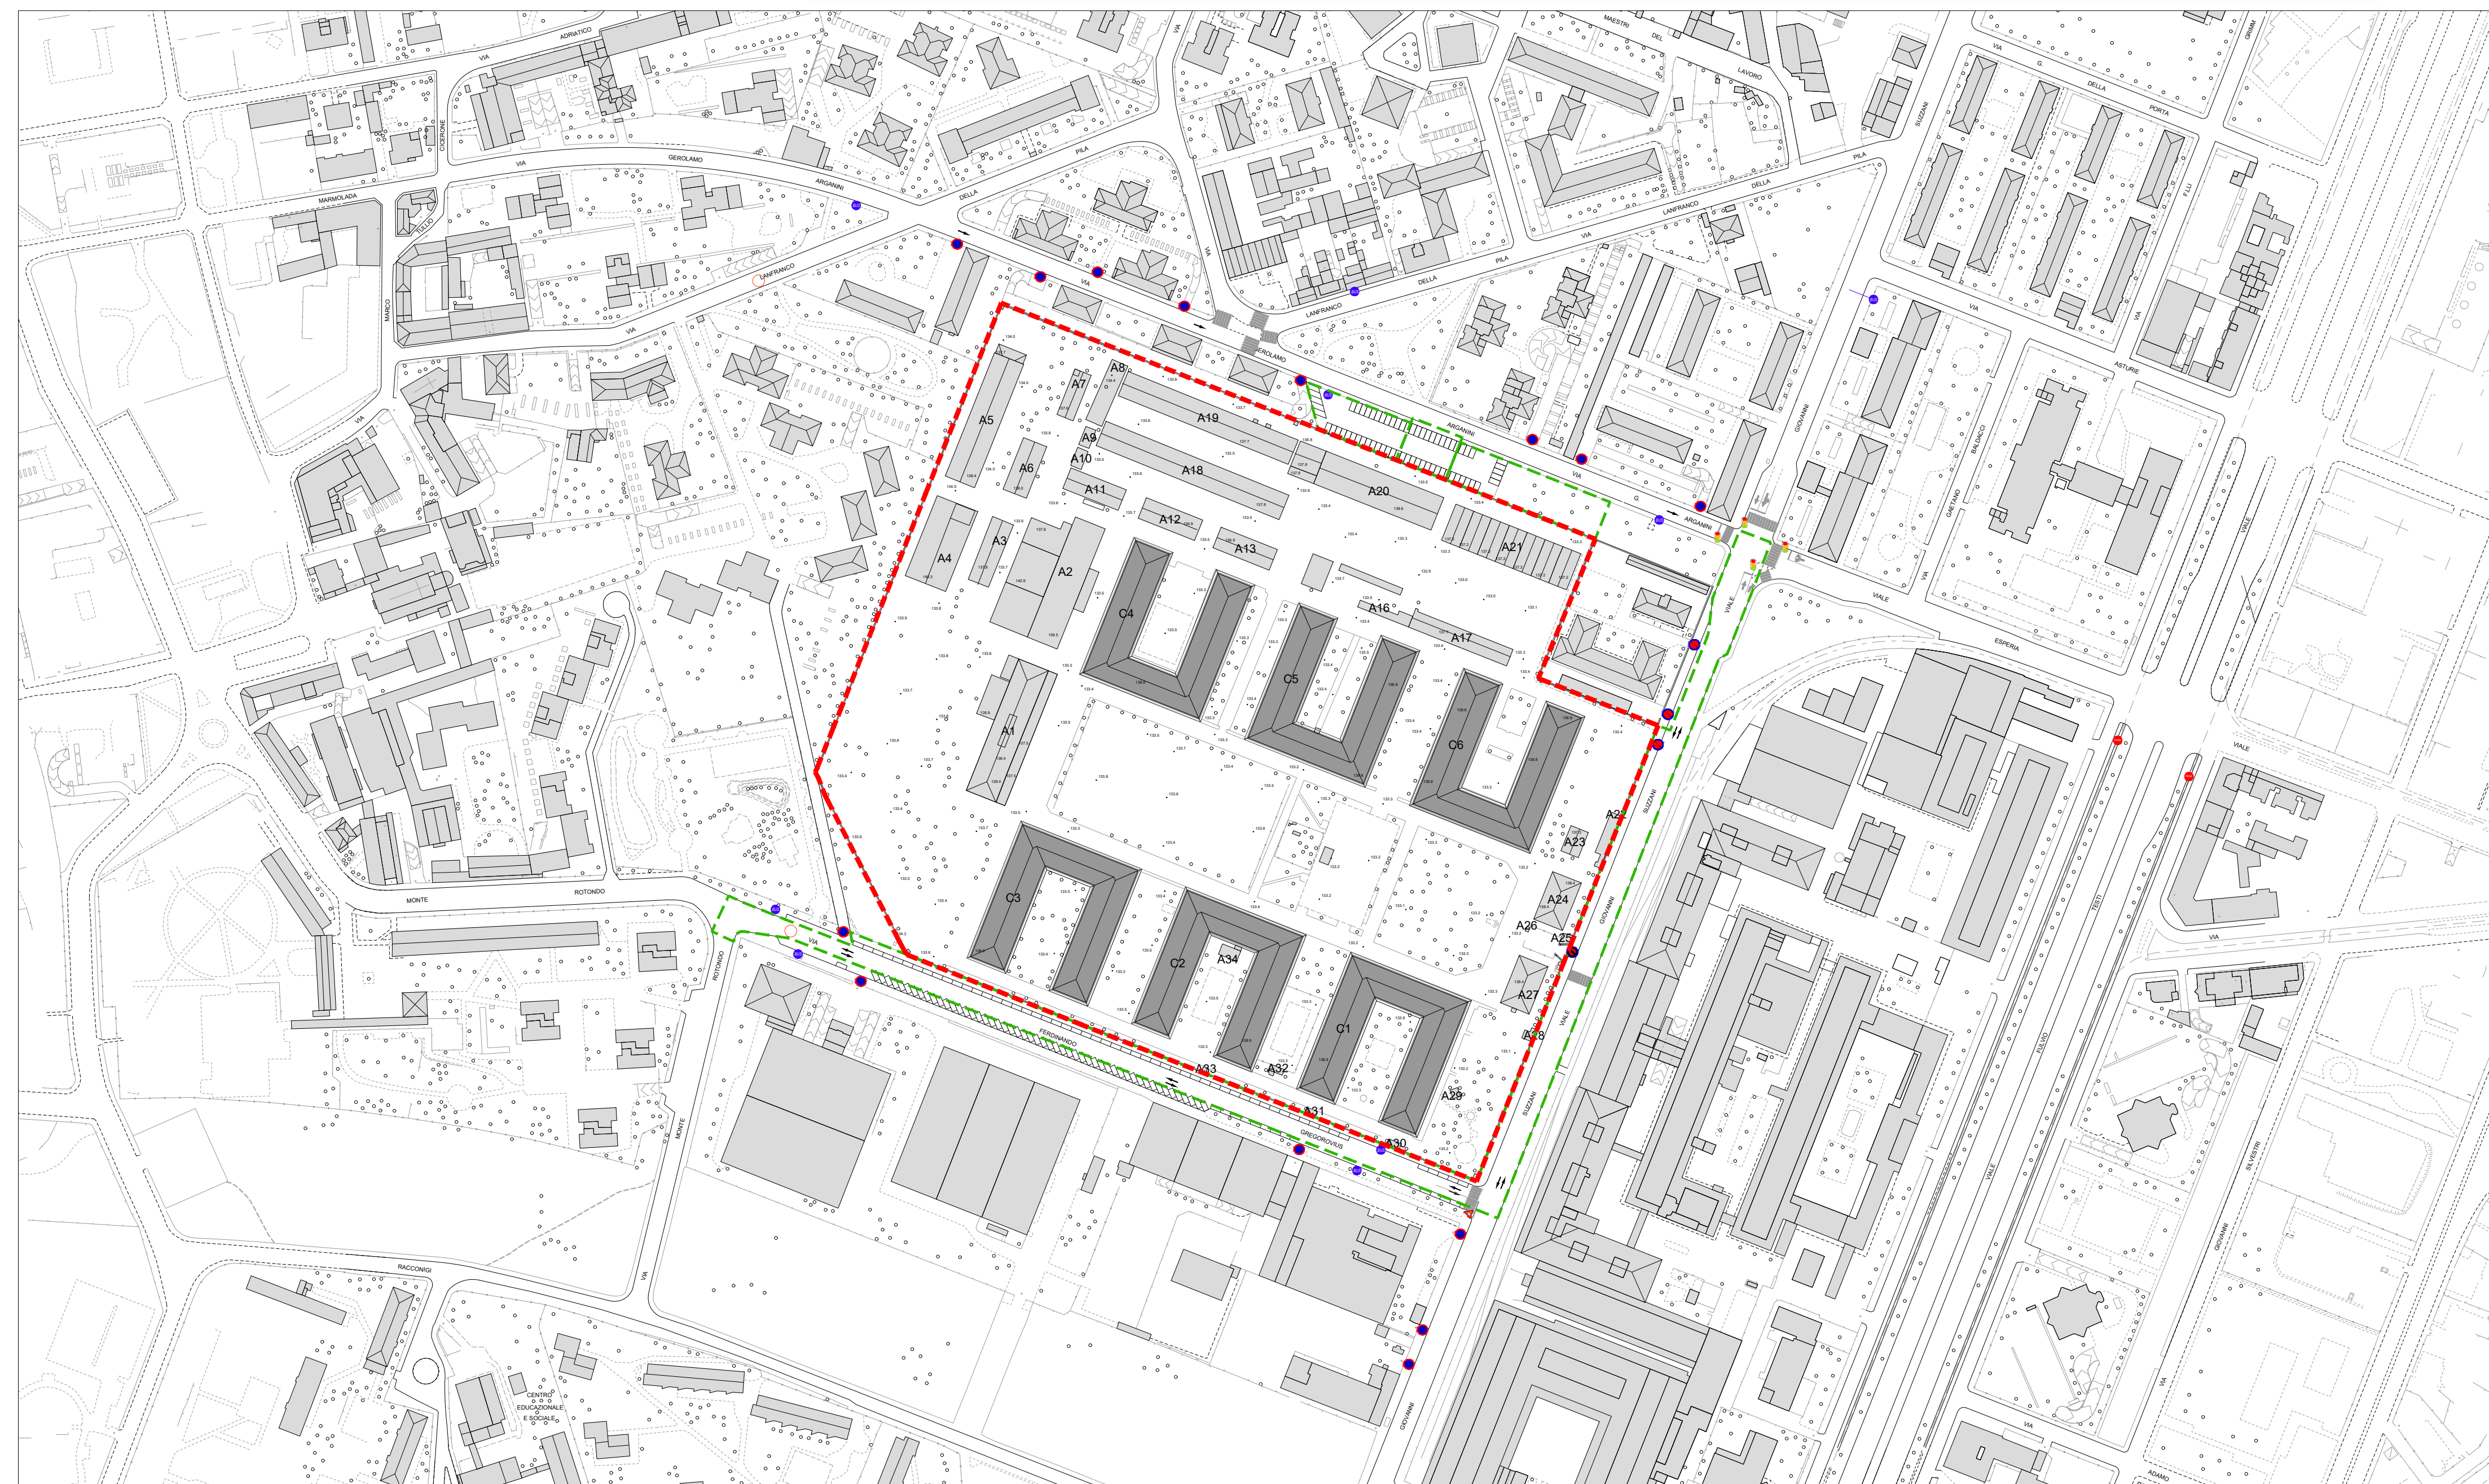


La pianificazione infrastrutturale

PUMS (Piano Urbano della Mobilità Sostenibile) - Tavole 02 03 04 06 estratti

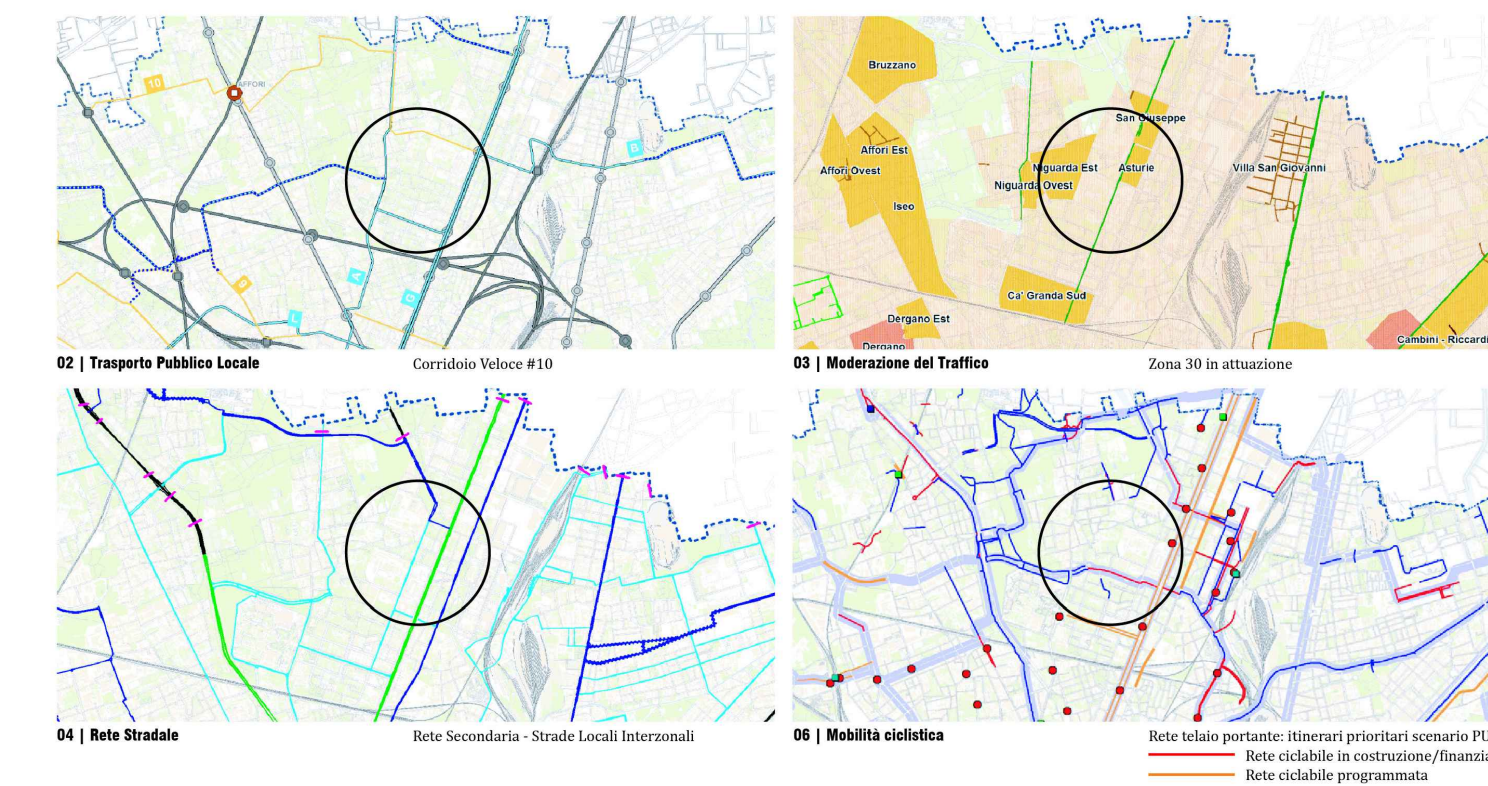

Piani Particolareggiati del Traffico Urbano

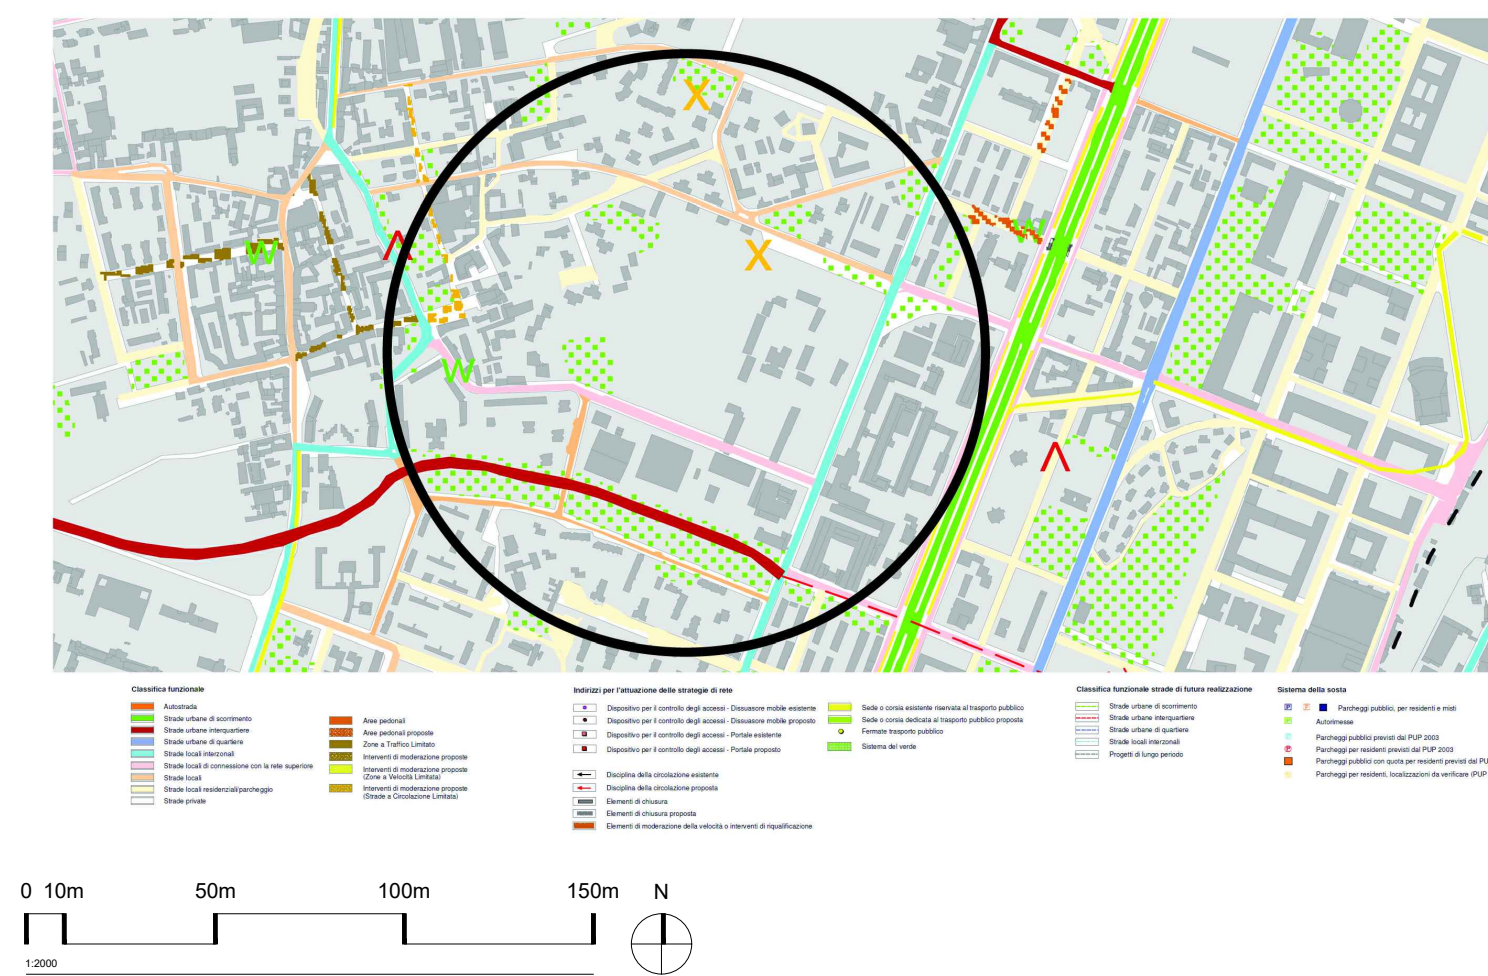

PROPRIETÀ/PROMOTORE Comune di Milano Piano Attuativo PA6 Intervento di trasformazione dell'ex Caserma Mameli	COMMITTENTE FIV Extra CDP Investimenti Sgr CDP Immobiliare via Versilia 2 00187 Roma tel 06 42045499 fax 06 42045480	CDP Immobiliare via Versilia 2 00187 Roma tel 06 42116111 fax 06 42116227
--	--	--

PROGETTO Verifica della Progettazione Preliminare	PROJECT MANAGER arch. Anselmo Comito CDP Immobiliare via Versilia 2 - 00187 Roma tel 06 42116111 fax 06 42116227
---	--

PROGETTISTI PROGETTO ARCHITETTONICO onsitestudio onsitestudio s.r.l. via Cesare Cesariano, 14 - 20154 milano t +39 02 36754805 - f +39 02 36754804	CONSULENZA CONSULENZA E VALUTAZIONI STRUTTURALI MILAN INGEGNERIA ing. MAURIZIO MILAN mameli@buroniani.com via Thon di Revel 21 - 20159 - Milano T: +39 02 36 79 88 90 - F: +39 02 36 79 88 92
STUDIO DEL TRAFFICO E VIABILITÀ MIC mobility in chain SERVIZI INTEGRATI DI INGEGNERIA PER LA MOBILITÀ via Pietro Cuvello 15 - 20126 Milano t +39 02 49530504 - f +39 02 49530509	CONSULENZA PROGETTO DI RESTAURO ARCH. ROSSELLA MOIOLI arch. ROSSELLA MOIOLI rossefai@libero.it via Vittorio Emanuele 27 - 20871 Vinereate (MB) t +39 039 2913205
PROGETTO DEL PARCO STUDIO GIORGETTA Architetti Paesaggisti via Fiori Chini, 8 - 20121 Milano t +39 02 98 32 88 - f +39 02 98 98 78 53	CONSULENZA GEOLOGIA STUDIO IDROGEOLOGICO geom. EFREM GHEZZI stid@fastwebnet.it Bastioni di Porta Volta, 7 - 20121 Milano t +39 02 6597857 - f +39 02 6551040
PROGETTO OPERE DI URBANIZZAZIONE E VAS E CONSULENZA ACUSTICA DEERNS ITALIA S.p.A. via Guglielmo Silva, 36 - 20149 Milano t +39 02 36 16 78 88	CONSULENZA AGRONOMICA dott. agronomo NICOLA NOÉ, PhD via Medardo Rosso, 19 - 20159 Milano t +39 02 606100 c 333 3936425

TITOLO ELABORATO COROGRAFIA	ELABORATO N. P06
AGG. L 00 L 01 L 02 L 03 L 04	DATA 04/04/2016 30/09/2016 09/03/2020
DESCRIZIONE AGG. EMISSIONE PER APPROVAZIONE EMISSIONE PER APPROVAZIONE EMISSIONE PER APPROVAZIONE	AUTORE MARCO SANGIORGIO (CDP Investimenti Sgr)
SCALA 1:1000 1:2000	DATA 09/03/2020