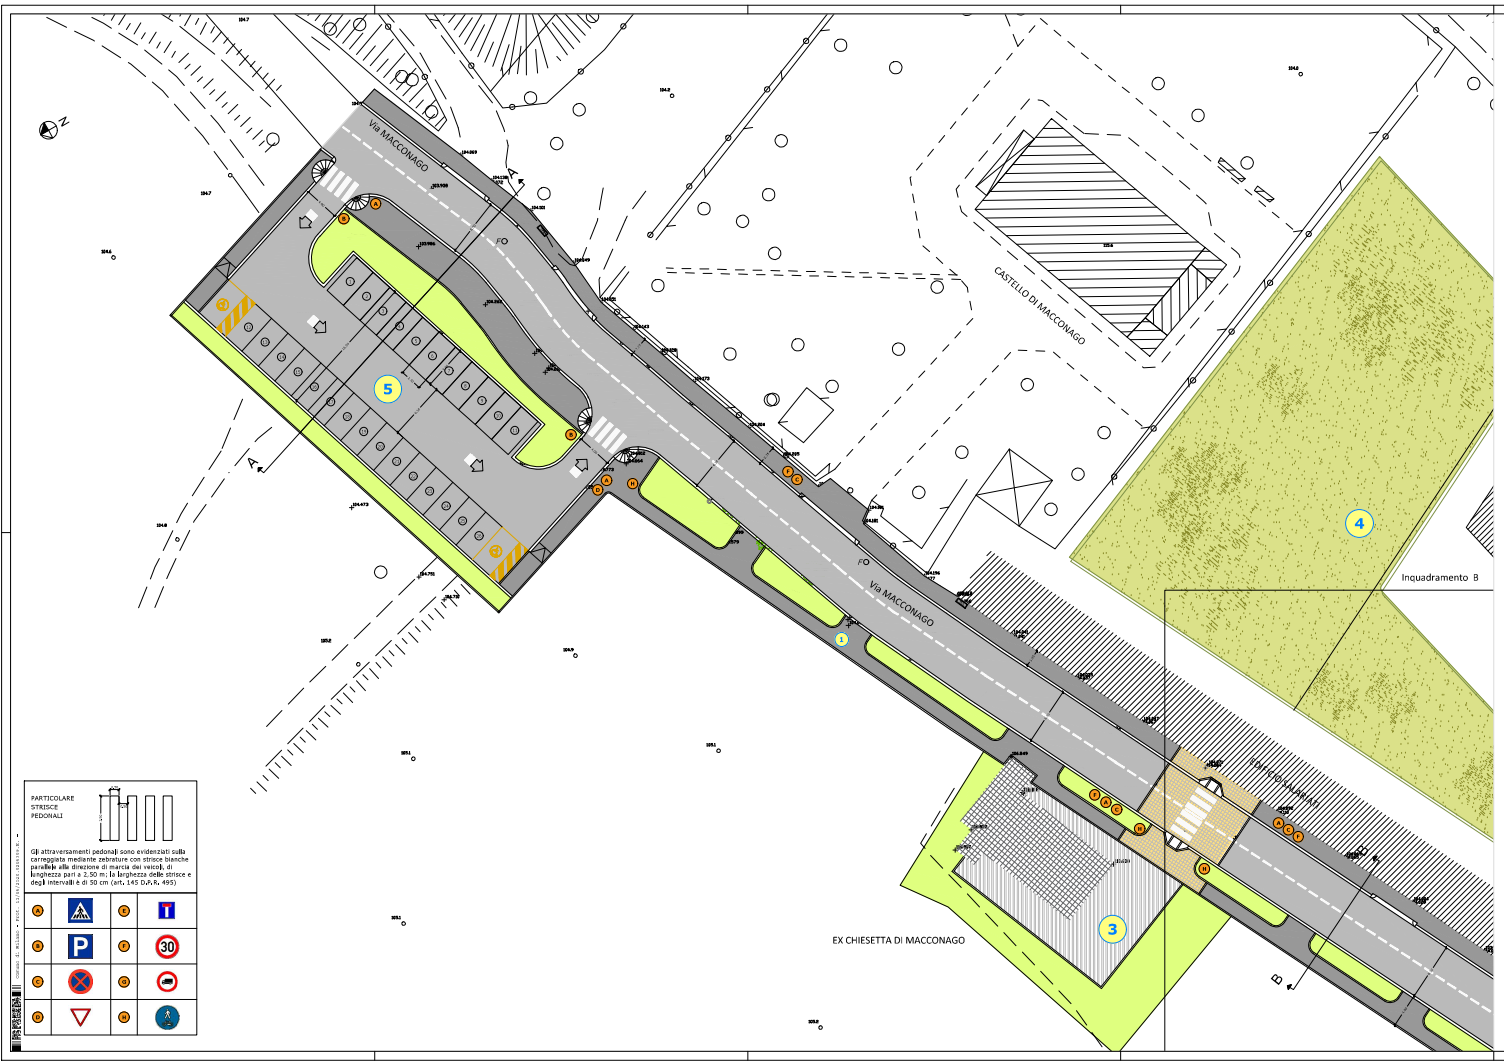

PARTICOLARE STRISCE PEDONALI

Gli attraversamenti pedonali sono evidenziati sulla carreggiata mediante zebrature con strisce bianche parallele alla direzione di marcia dei veicoli, di lunghezza pari a 2,50 m; la larghezza delle strisce e degli intervalli è di 50 cm (art. 145 D.P.R. 495)

LEGENDA

- CARREGGIATA STRADALE — Conglomerato bituminoso, Tappeto d'usura 0-6 mm
- MARCIAPIEDE — Conglomerato bituminoso, Tappeto d'usura 0-6 mm
- AIUOLE VERDI — Aree verdi seminate a prato
- AREE VERDE ALBERATO
- PAVIMENTAZIONE TIPO IDRODRAIN — Colorata dello spessore di 10 cm
- PAVIMENTAZIONE IN PORFIDO — Cubetti di porfido 8/10 posati a file ortogonali
- PAVIMENTAZIONE IN PIETRA — Lastre rettangolari in pietra naturale
- PAVIMENTAZIONE ANTITRAUMA
- SCIVOLO IN CLS — Tipo trapezoidale per abbattimento barriere architettoniche
- SCIVOLO IN CLS — Tipo circolare per abbattimento barriere architettoniche
- PASSO CARRAIO — in granito
- GRIGLIA IN GHISA — per alberi
- 1 VIALE ALBERATO (Via Maccconago)
- 2 PIAZZA ALBERATA
- 3 Piazzetta EX-CHIESA di SAN CARLO
- 4 VERDE ATTREZZATO
- 5 PARCHEGGIO PUBBLICO — Numero 28 posti auto di cui 2 per disabili
- • Carico / Scarico MERCI

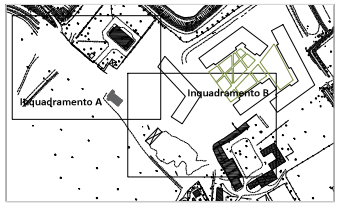

COMUNE DI MILANO
VIA MACCONAGO 24-36

Oggetto: PROGRAMMA INTEGRATO DI INTERVENTO AI SENSI DELLA L.R. 12/2005

Tavola: 26a

PROGETTO

PLANIMETRIA DELLA OPERE DI URBANIZZAZIONE VIABILITA' E SEGNALETICA (ING. A)

Scala: 1:200 — Data: Maggio 2020

Proprietà: FONDAZIONE LEONARDO DEL VECCHIO, Piazza San Fedele 2, 20121 Milano

Progettista: Arch. Gian Primo Doro, via San Martino 10, 20801 Meda (MB), tel. 0362 74652, gpdoro@hotmail.it

REV.	DATA	DIS.	CONT.	OGGETTO REVISIONE
1	Maggio 2020			Integrazione Tav.26a pref. PG 026902/2019 del 18.06.2019

RICHIEDENTE	PROGETTISTA	PROTOCOLLO