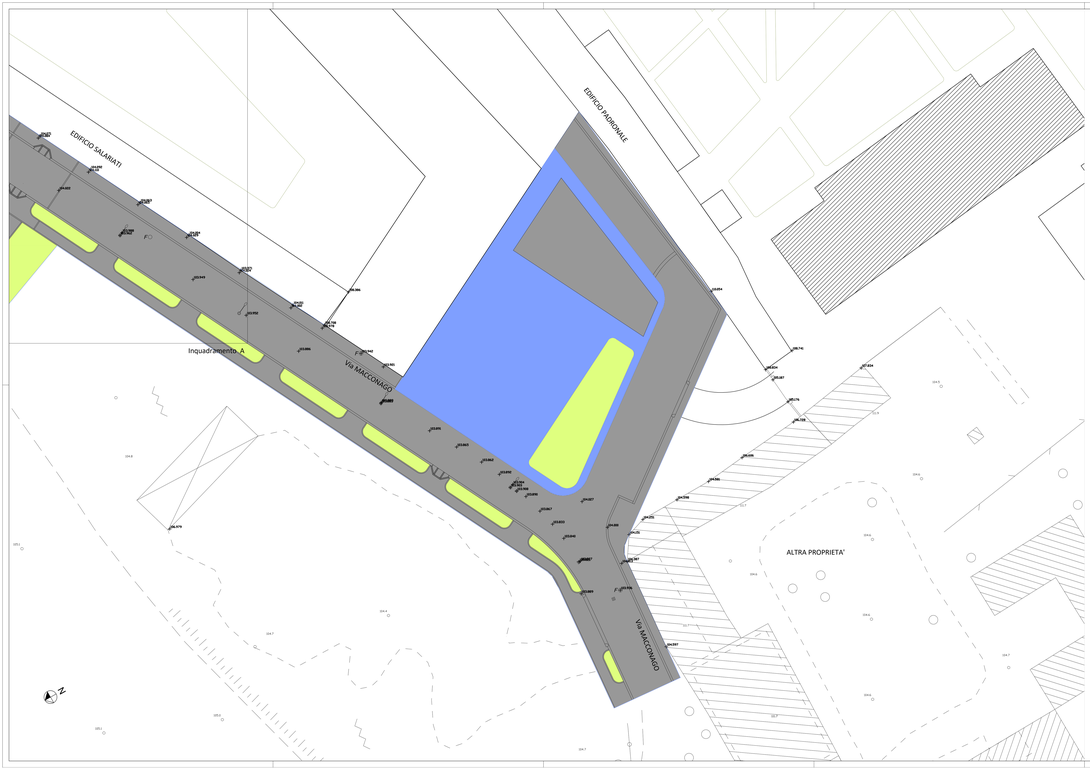

LEGENDA

AREE IMPERMEABILI
Art. 11 comma 2 lett. d) punto 1.1
(Ø=1,00)

AREE SEMI-IMPERMEABILI
Art. 11 comma 2 lett. d) punto 1.2
(Ø=0,70)

AREE PERMEABILI
Art. 11 comma 2 lett. d) punto 1.3
(Ø=0,30)

COMUNE DI
MILANO
VIA MACCONAGO 24-36

Oggetto:
PROGRAMMA INTEGRATO DI INTERVENTO
AI SENSI DELLA L.R. 12/2005

Tavola
33

PROGETTO
PLANIMETRIA DELLE OPERE DI URBANIZZAZIONE
VALUTAZIONE DELLE PERDITE IDROLOGICHE
Determinazione delle sotto-aree (ING. B)

Scala: 1:200
Data: Novembre 2015

Proprietà:
FONDAZIONE
LEONARDO DEL VECCHIO
P.zza San Fedele 2
20121 Milano

Progettista:
Ing. Massimiliano De Rose
Corso Italia d'Italia n. 2
22063 Cantù (CO)
Tel. 338 3546455
massimiliano.derose@hotmail.it

REV.	DATA	DIS.	CONT.	OGGETTO REVISIONE

RICHIEDENTE	PROGETTISTA	PROTOCOLLO