
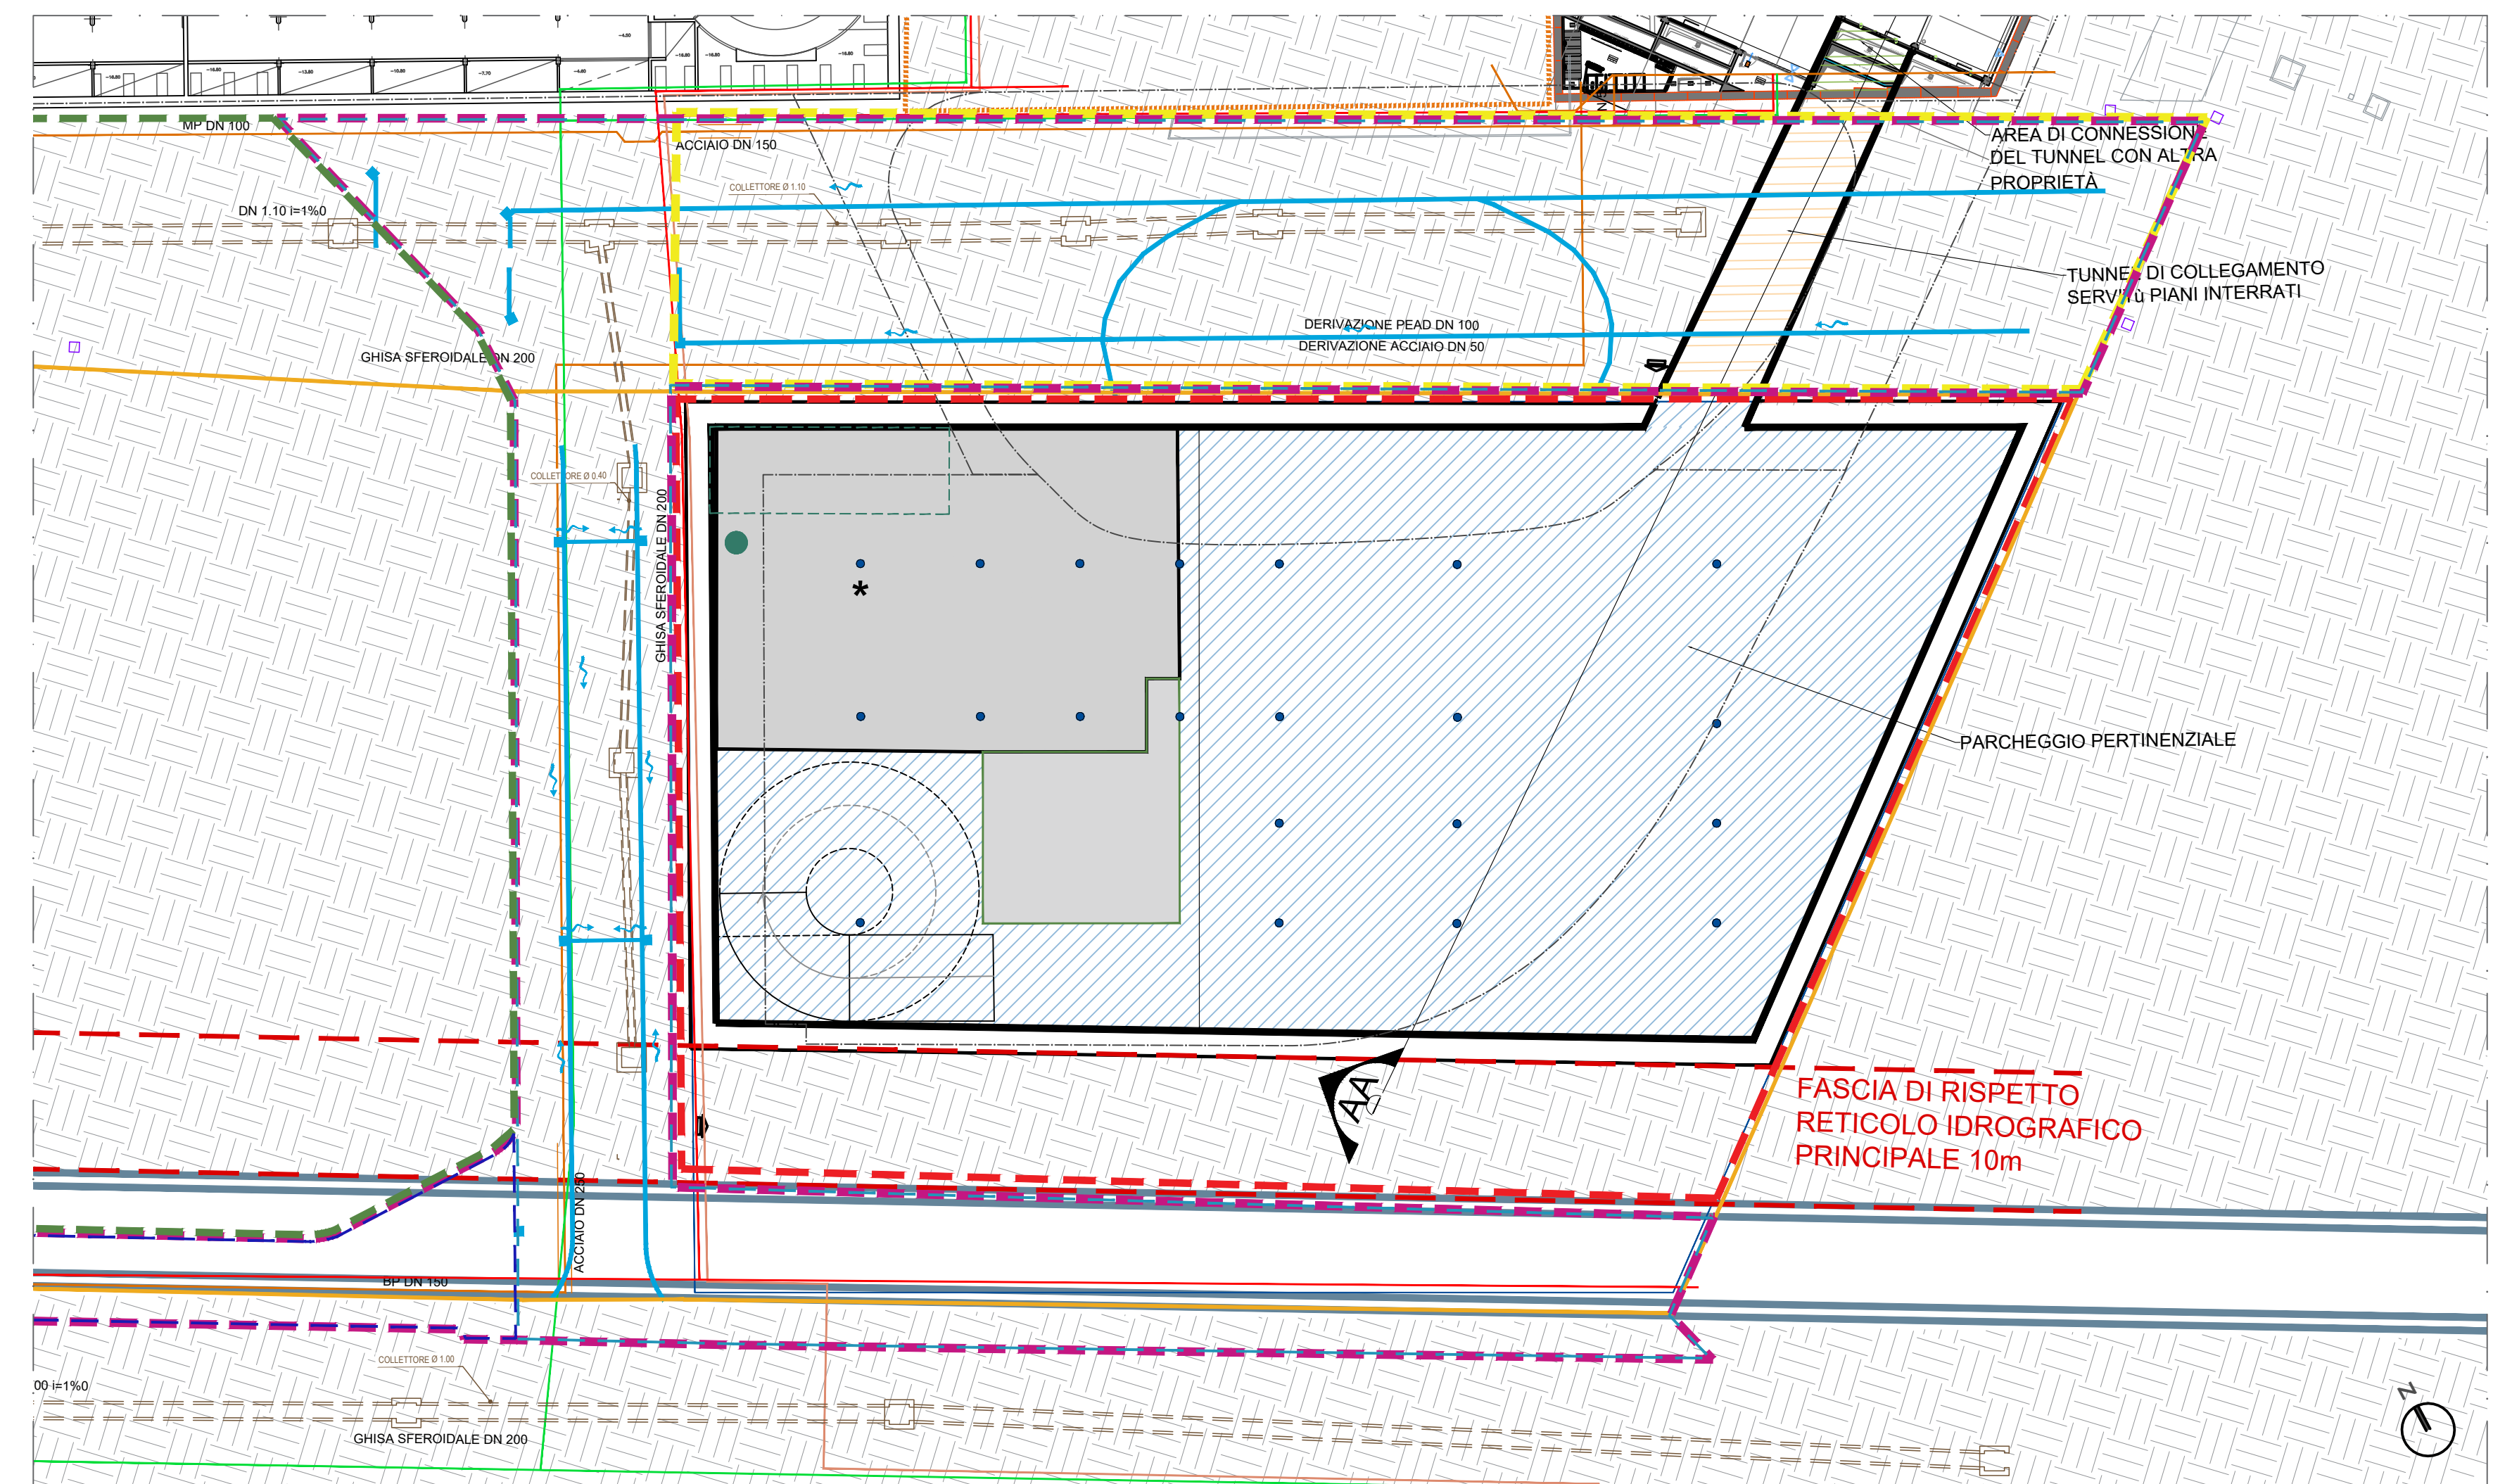


- LEGENDA**
- PERIMETRO PA 2
 - SUPERFICIE FONDIARIA
 - VOLUME OPERE PRIVATE IN FONDIARIA DA RITENERSI PURAMENTE INDICATIVO
 - INTERVENTO OOUU AMBITO 1
 - INTERVENTO OOUU AMBITO 1a
 - INTERVENTO OOUU AMBITO 1b
 - INTERVENTO OOUU AMBITO 2
 - AREA DI PROPRIETA' PUBBLICA OGGETTO DI COSTITUZIONE DI SERVITU' DI PASSO AD USO PRIVATO IN SOPRASUOLO e SOTTOSUOLO
 - VASCA DI LAMINAZIONE (606 mc)
 - VASCA DI ACCUMULO DELLE ACQUE METEORICHE (140 mc)
 - PARCHEGGIO PERTINENZIALE
 - TUNNEL DI COLLEGAMENTO INTERRATO -6.5M
 - CONNESSIONE DEL TUNNEL ALTRA PROPRIETA'
 - LOCALE TECNICO
 - ACCESSI PEDONALI ESISTENTI
 - ACCESSI CARRABILI DI EMERGENZA
 - ACCESSI PEDONALI DI PROGETTO
 - ACCESSI CARRABILI DI PROGETTO
 - SEDIME FIUME OLONA INTERRATO

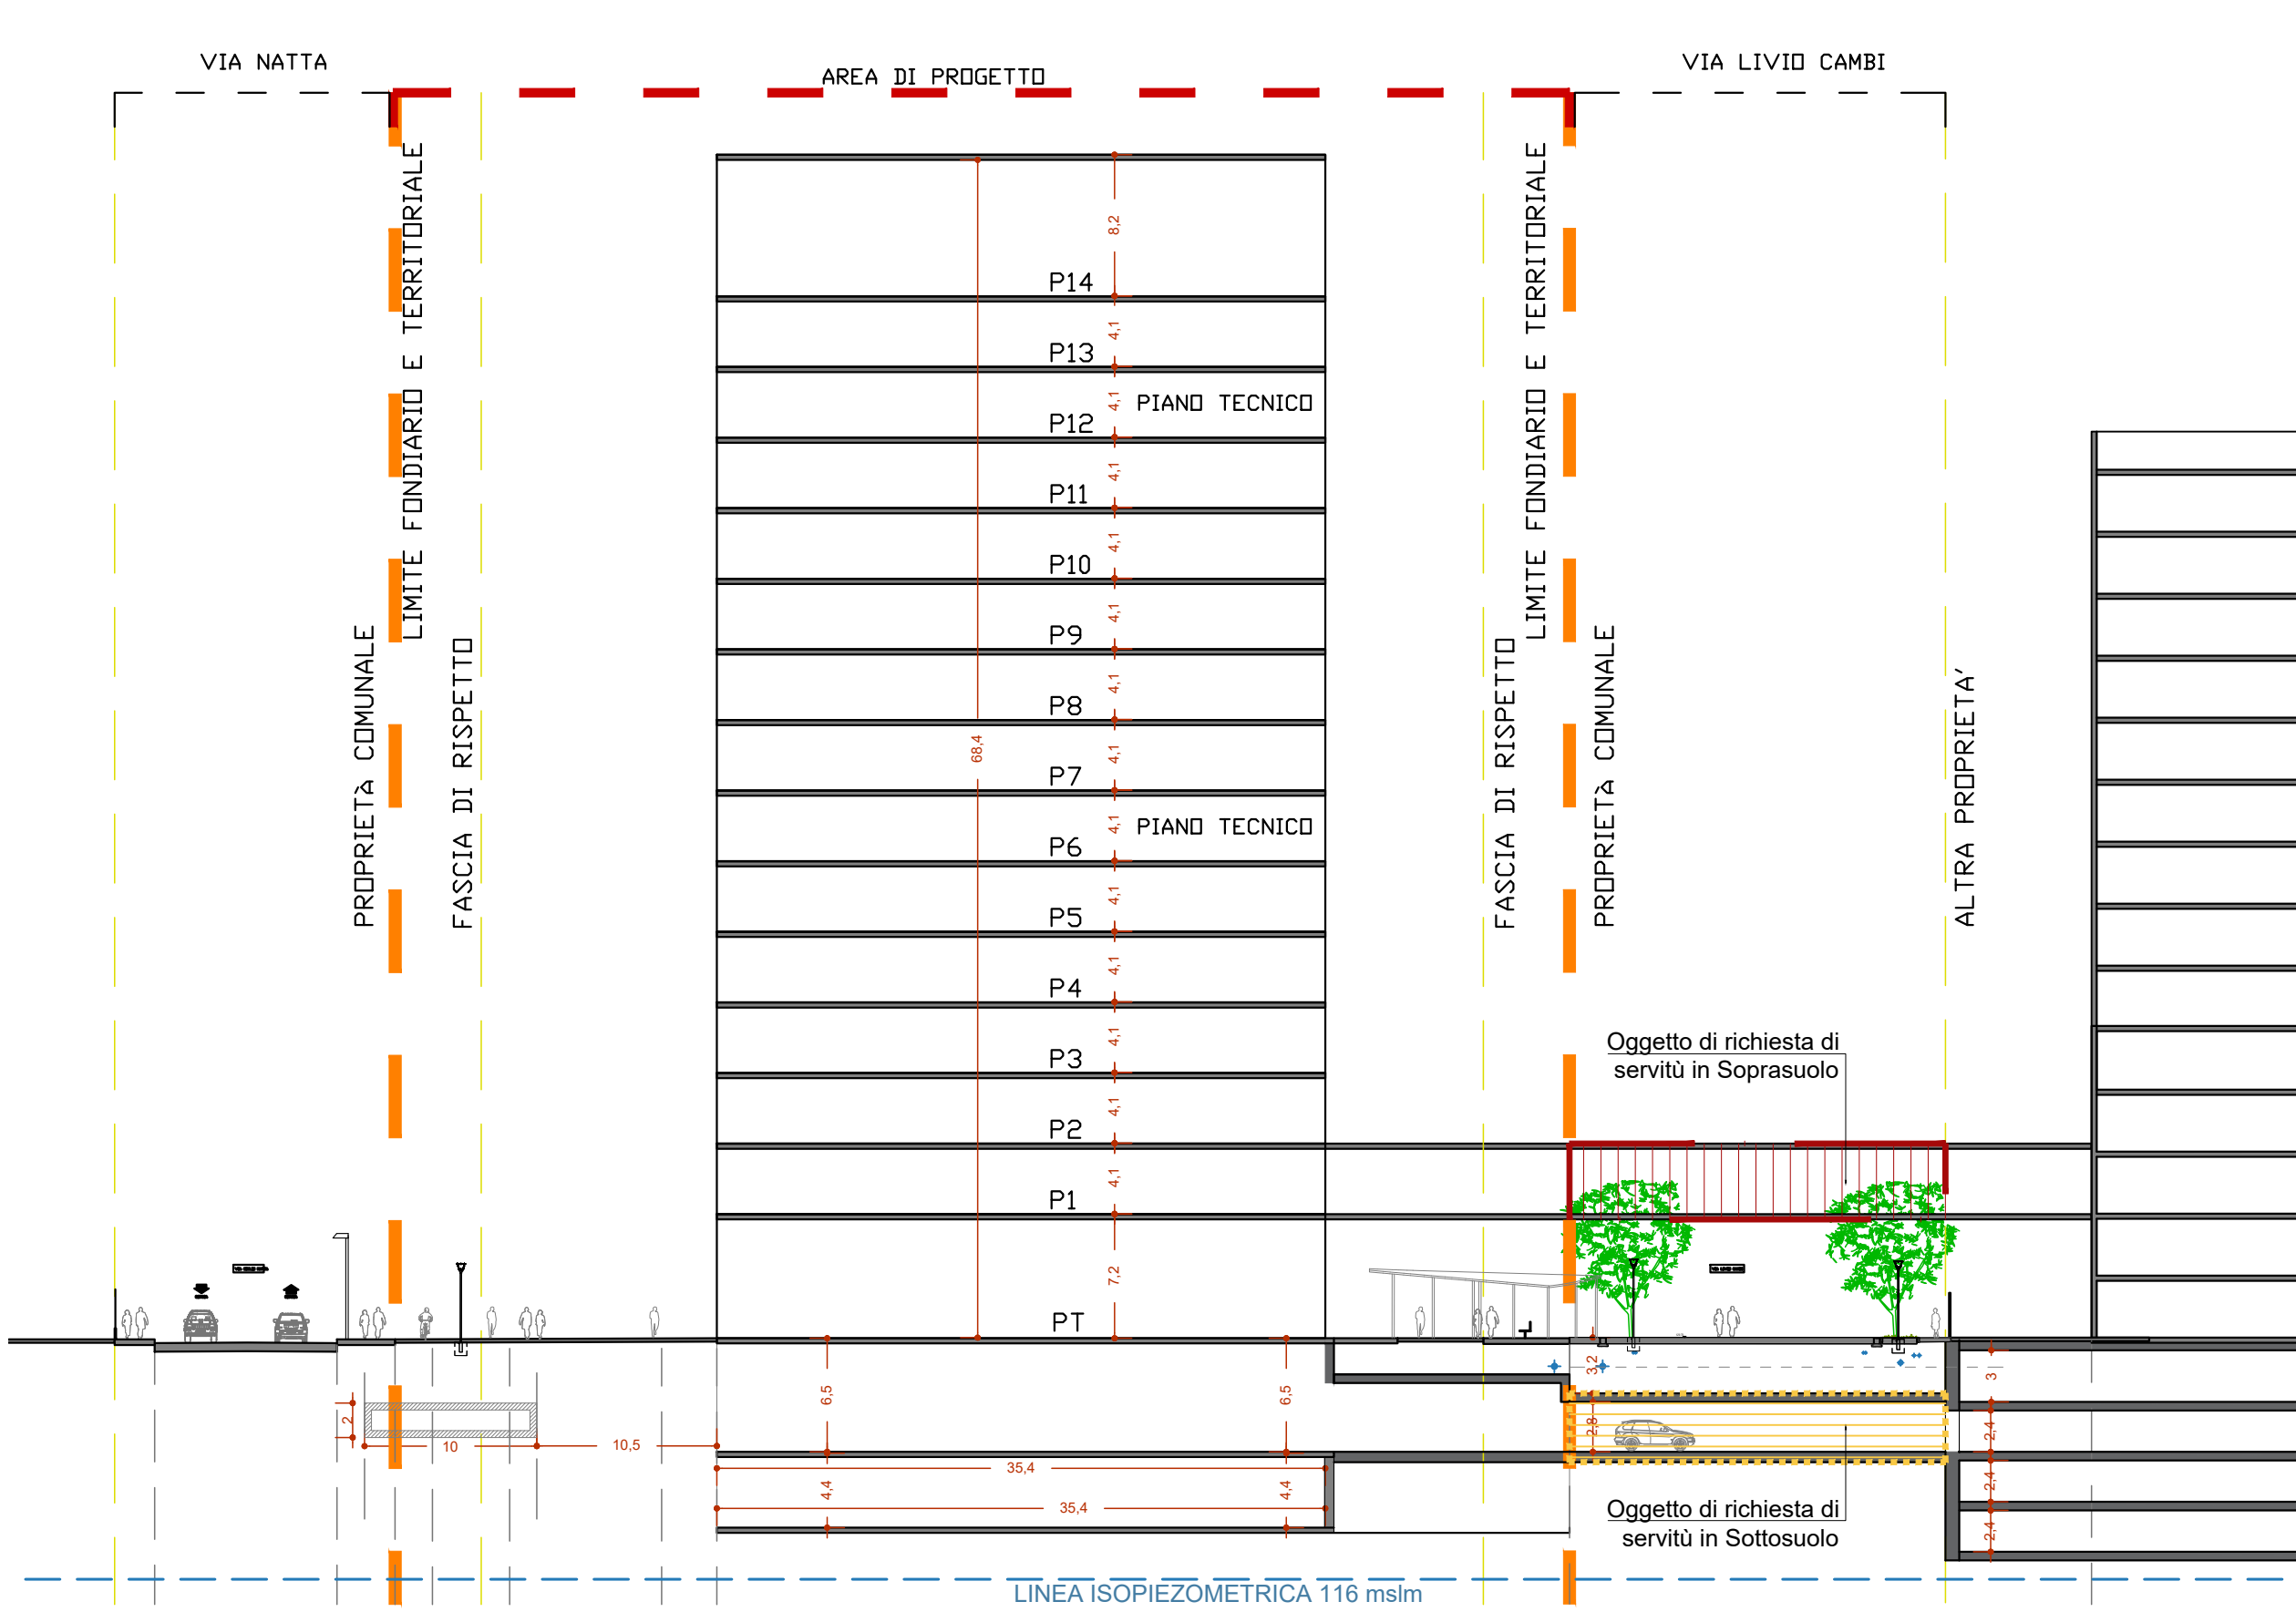

COMUNE DI MILANO
PROGETTO PRELIMINARE OPERE DI URBANIZZAZIONE

SOGGETTO ATTUATORE EDILTRENNO S.r.l. via Liberto Vaccoli di Modrone, 18 20122 MILANO	PROGETTAZIONE ARCHITETTONICA Blengini Ghirardelli S.r.l. via Spinola, 8E 20149 MILANO
ASSET MANAGEMENT / PROJECT MANAGEMENT COIMA S.r.l. via Falabrentrabelli, 9 20121 MILANO	PROGETTAZIONE PAESAGGISTICA AG&P greenscape S.r.l. via Savona, 50 20144 MILANO
CONSULENTE LEGALE - AMMINISTRATIVO TORRANI - INCORVAIA STUDIO LEGALE Studio Legale Torrani - Incorvaia Corso Magenta, 63 20123 MILANO	PROGETTAZIONE URBANIZZAZIONI ALPINA S.p.a. via Ripanonti, 2 20136 MILANO
INDAGINI AMBIENTALI A.S.T.C. REMEDIATION S.r.l. via Lazzaro Papi, 22 20135 MILANO	STRATEGIA MOBILITA' Systematica S.r.l. via Lovanio, 8 20121 MILANO

FASE DI PROGETTO: PA
FORMATO (SD): A1+
SCALA: 1:1
REV: 02

OGGETTO: PROPOSTA DEFINITIVA - PIANO ATTUATIVO, PA 2-Nord

TECNICI DEL TUNNEL DI COLLEGAMENTO

DATA: 23/01/2018
AGOSTO 2020
NOVEMBRE 2021

TIPO DI EMISSIONE: CONSEGNA
REDAZIONE: AT - GDA
CONTROLLATO: AT
APPROVATO/AUTORIZZATO: AG - PB