

Piano delle Regole
Vincoli amministrativi e per la difesa del suolo

TAVOLA
R.05

Stesura originale
Giugno 2018

Data
Ottobre 2019

Adozione:
Delibera n. 2 Seduta Consiliare del 05/03/2019

Approvazione:
Delibera n. 34 Seduta Consiliare del 14/10/2019

Publicazione:
BURL Serie Avvisi e Concorsi n. ... del .../.../...

ELABORATO MODIFICATO A SEGUITO DELL'APPROVAZIONE DELLE CONTRODUZIONI ALLE OSSERVAZIONI, DEI PARERI DEGLI ENTI E DEI MUNICIPI E DELL'ACCOLGIMENTO DELLE PROPOSTE DI MODIFICA PRESENTATE DAL C.C.

Quadrante: Unico
Scala: 1:20.000

Assessorato all'urbanistica, verde e agricoltura
Direzione Urbanistica
Area Pianificazione Urbanistica Generale

Sindaco
Giuseppe Sala

Assessore
Pierfrancesco Maran

Direttore Direzione
Simona Collarini

Direttore Area
Simona Collarini

Responsabile Unità Pianificazione Generale
Marino Bottini

CLASSIFICAZIONE DELLE STRADE E FASCE DI RISPETTO

Codice della Strada (Dlgs n. 285/1992) e Regolamento di Esecuzione e di Attuazione (DPR n. 495/1992)

Classificazione delle strade: Piano Urbanistico della Mobilità Sostenibile (PUMS - 2017)

In esercizio Invasione

- A - Autostrade
- B - Strade extraurbane principali
- C - Strade extraurbane secondarie
- D - Strade urbane di scorrimento
- E1 - Strade interquartiere
- E2 - Strade urbane di quartiere
- F - Strade locali interzonali

Fasce di rispetto
Strada con fasce di rispetto ai sensi degli artt. 26-27 del Reg. CoS (artt. 16-17 CdS)

Strada con fasce di rispetto ai sensi dell'art. 28 del Reg. CoS (art. 18 CdS)

Le fasce di rispetto devono essere determinate ai sensi del vigente Codice della Strada.

LINEE FERROVIARIE E METROPOLITANE E FASCE DI RISPETTO

Norme in materia di polizia, sicurezza e regolarità dell'esercizio delle ferrovie e di altri servizi di trasporto (DPR n. 753/1980)

Linee ferroviarie con fascia di rispetto fino a 30 m dal limite di occupazione della più vicina rotaia (art. 49)

Linee metropolitane con fascia di rispetto fino a 6 m dal limite di occupazione della più vicina rotaia (art. 51)

Limiti delle fasce di rispetto

ELETTRODOTTI E DISTANZE DI PRIMA APPROSSIMAZIONE

Legge quadro sulla protezione dalle esposizioni a campi elettrici, magnetici ed elettromagnetici (Legge n. 36/2001) e Approvazione della metodologia di calcolo per la determinazione delle fasce di rispetto per gli elettrodotti (DM 29-05-2008)

Elettrodotti

Linea aerea Linea interrata

132 kv Enel, Terna

220 kv Terna

380 kv Terna

AT altri gestori

Le fasce di rispetto devono essere determinate ai sensi della vigente legislazione.

AREE CIMITERIALI E FASCE DI RISPETTO

Approvazione del testo unico delle leggi sanitarie (RD n. 1265/1934), Testo unico delle leggi regionali in materia di sanità (LR n. 33/2009) e Regolamento in materia di attività funerarie e cimiteriali (LR n. 6/2004)

Area cimiteriale

Cimiteri di MILANO

Cimitero di CESANO BOSCONO (PGT - 2012) (*)

Cimitero di CORMANO (PGT - 2013) (*)

Fascia di rispetto

Fascia a 200 m (art. 338, RD n. 1265/1934)

Fascia a 50 m non derogabile (art. 8.3, RL n. 6/2004)

(*) Per l'esatta individuazione delle fasce di rispetto dei cimiteri di Cesano Boscone e Cormano si rimanda ai vigenti strumenti di pianificazione cimiteriale e ai PGT dei relativi Comuni.

Area soggetta a deroga da delibera di Consiglio comunale

Area oggetto di trasformazione

Area con deroga alla fascia di rispetto cimiteriale

DEPURATORI E FASCE DI RISPETTO

Criteri, metodologie e norme tecniche generali di cui all'art. 2 lett. b), di ed) della Legge 10-05-1976 n. 319, recante norme per tutela acque dall'inquinamento (Delibera Comitato dei Ministri per la Tutela delle Acque dal 10-02-1977)

Impianti di depurazione

Fasce di rispetto

Fasce di rispetto

AMBITI DI CAVA

Norme per la disciplina della coltivazione delle sostanze minerali di cava (LR n. 14/1998)

Cave attive

Piano Cave (2008)

Ambito territoriale estrattivo (art. 3.a)

Cava di recupero (art. 3.b)

AREE BOSCHATE

Testo unico delle leggi regionali in materia di agricoltura, foreste, pesca e sviluppo rurale (LR n. 31/2008) e Criteri e procedure per la redazione e l'approvazione dei Piani di indirizzo forestale (DGR n. 8/7728 del 2008)

Boschi

Piano di indirizzo forestale (2018)

Boschi trasformabili (art. 37, NA PIF)

Boschi non trasformabili (art. 42, NA PIF)

NUOVI BOSCHI E SISTEMI VERDI FINANZIATI (art. 42, 1.a) LR n. 31/2008

Area già boscate prive di copertura arborea o arbustiva a causa di trasformazioni del bosco non autorizzate (art. 42, 1.a, LR n. 31/2008)

POZZI E FASCE DI RISPETTO

Norme in materia ambientale (Dlgs n. 152/2006) e Direttive per la disciplina delle attività all'interno delle zone di rispetto (DGR n. 7/12693/2003 - Allegato 1)

Zona di tutela assoluta di 10 m

Area di protezione (200 m, 60 m o criterio cronologico)

ZONE INTERESSATE DA STABILIMENTI A RISCHIO DI INCIDENTE RILEVANTE

Attuazione della direttiva 2012/18/UE relativa al controllo del pericolo di incidenti rilevanti con sostanze pericolose (Dlgs n. 105/2015)

Stabilimenti ARIE

Art. 13 (ex art. 6 DLgs n. 334/1999)


Art. 15 (ex art. 8 DLgs n. 334/1999)

ZONE DI PARTICOLARE TUTELA DALL'INQUINAMENTO LUMINOSO

Misure di affiancamento dei sistemi di illuminazione esterna con finalità di risparmio energetico e di riduzione dell'inquinamento luminoso (LR n. 31/2015)

Area intorno agli osservatori astronomici (art. 9.3)

[Osservatorio astronomico di Brera a Merate (LC) e Osservatorio sociale "A. Grosso" di Brughiera (MB)]

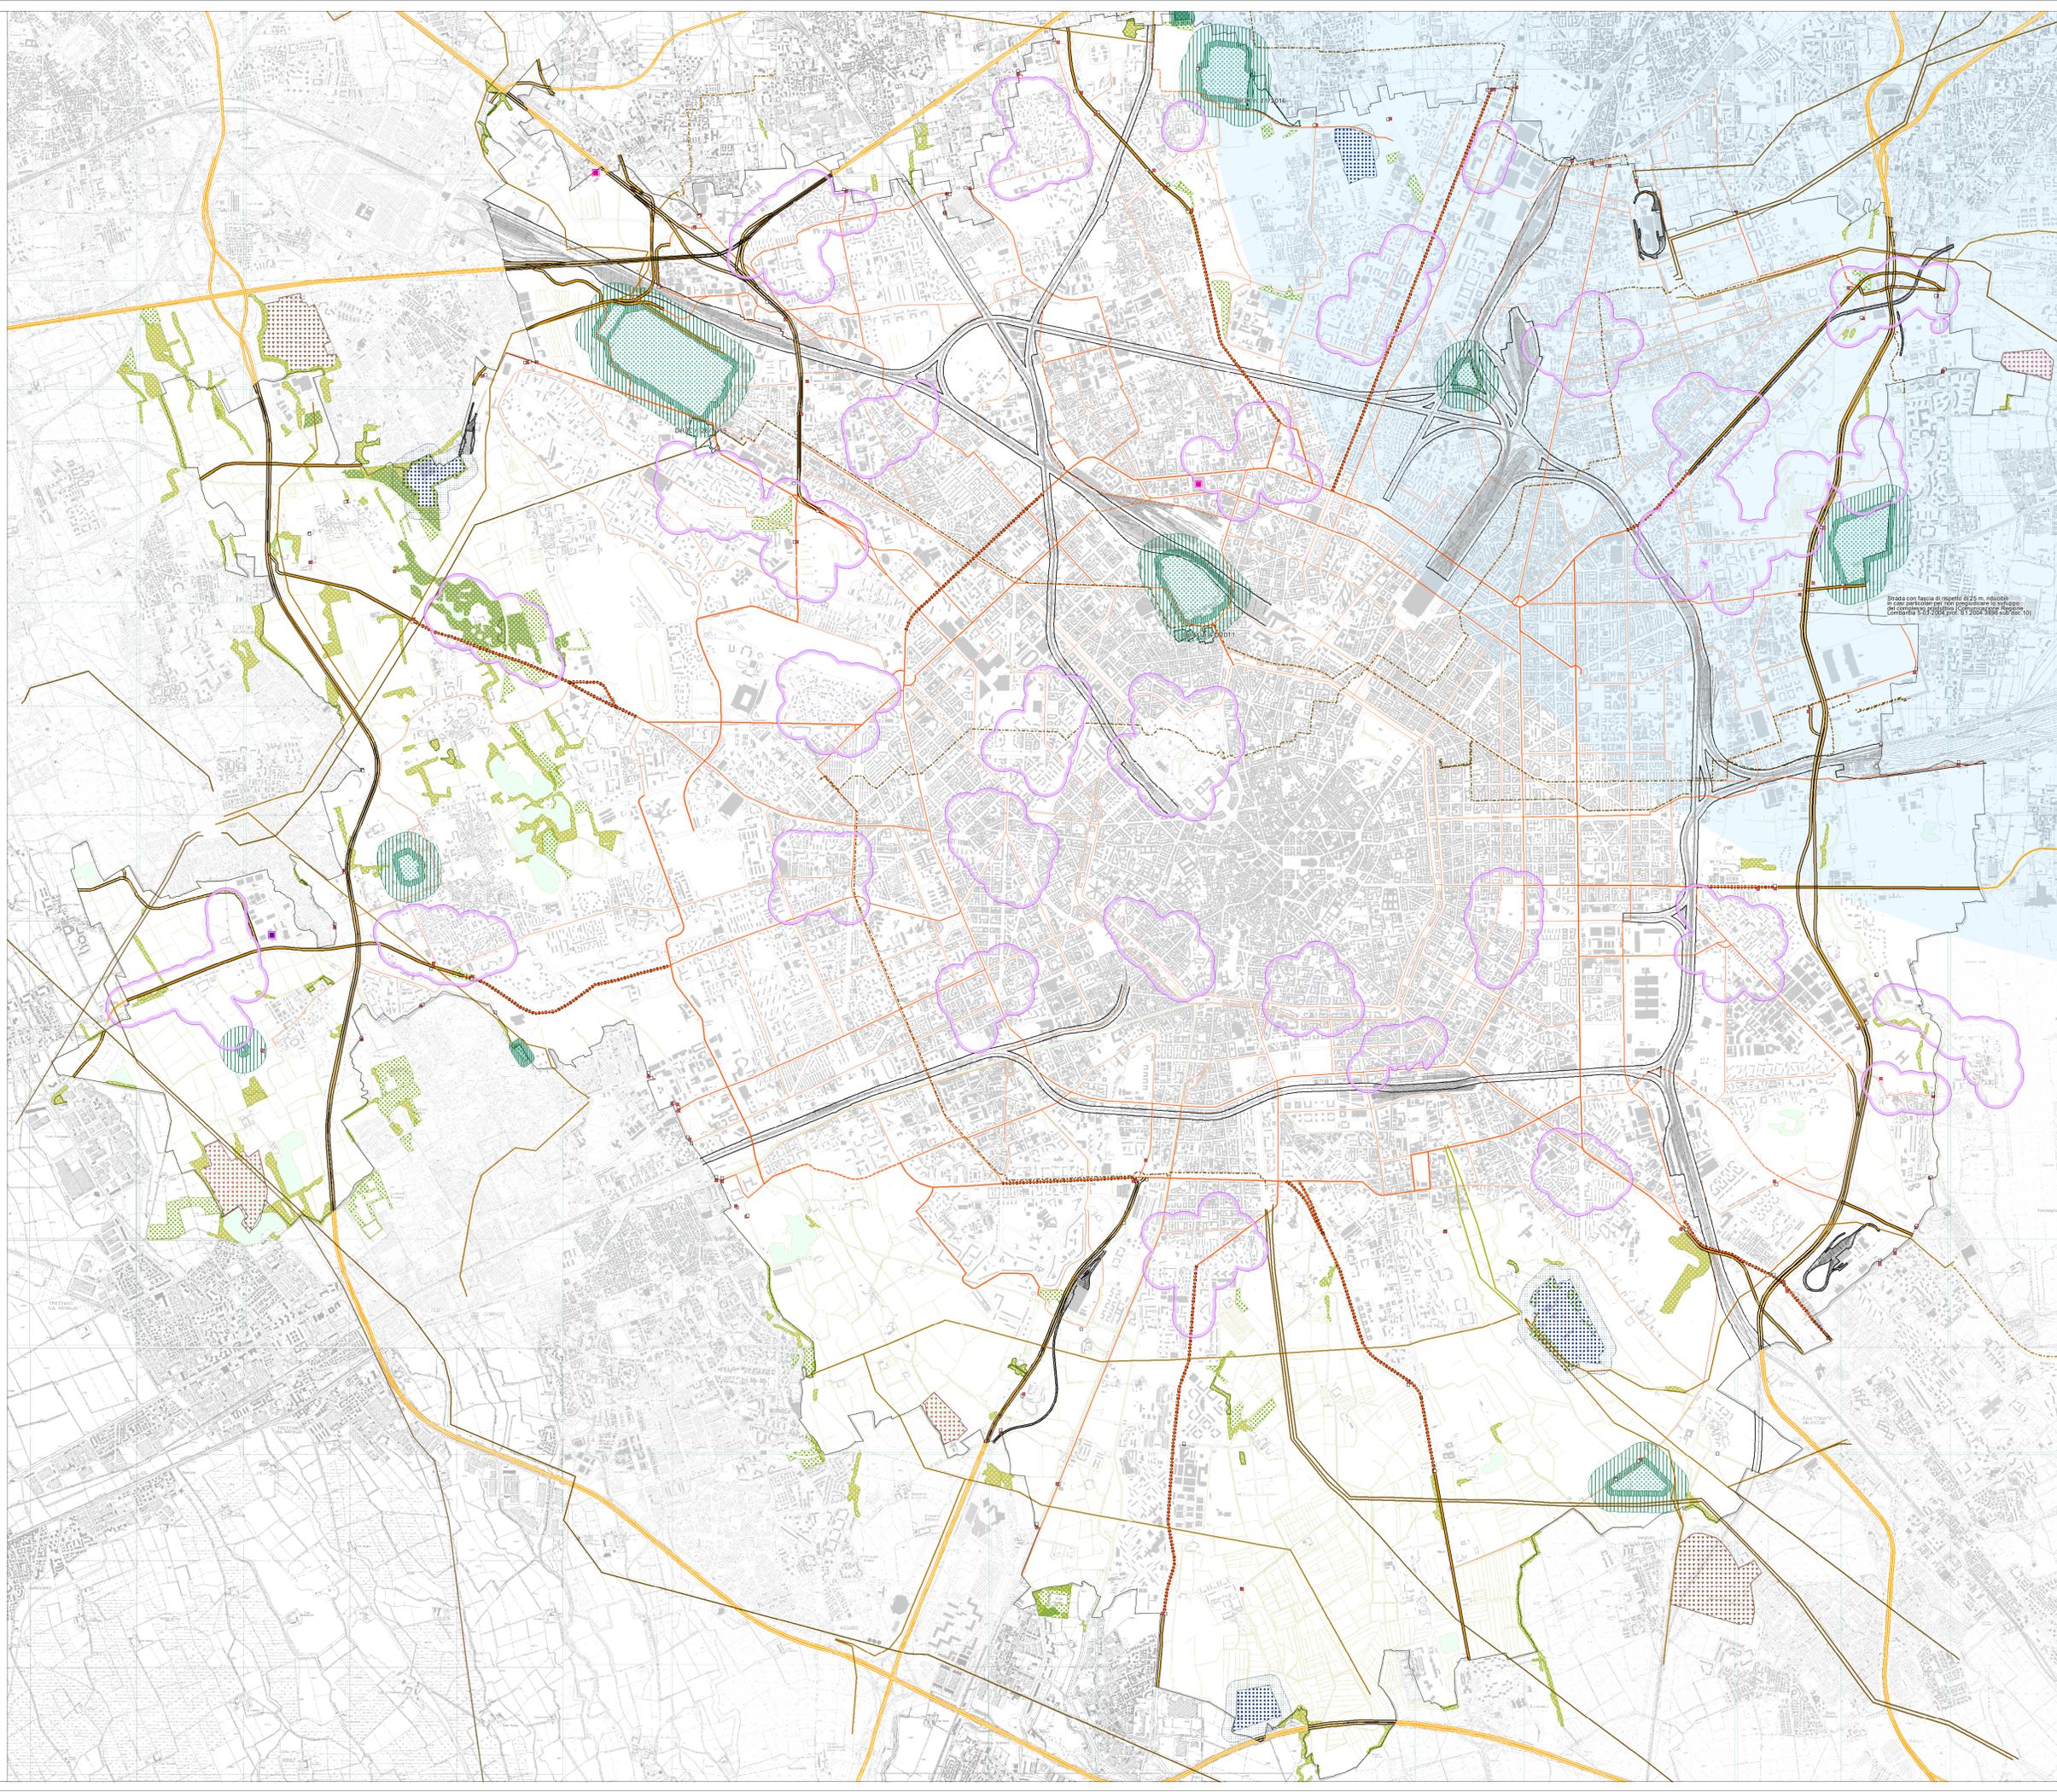

Strada con fascia di rispetto di 20 m. Inviolabile in caso particolare per non pregiudicare lo sviluppo economico (DGR n. 8/7728 del 2008 art. 8.3)