


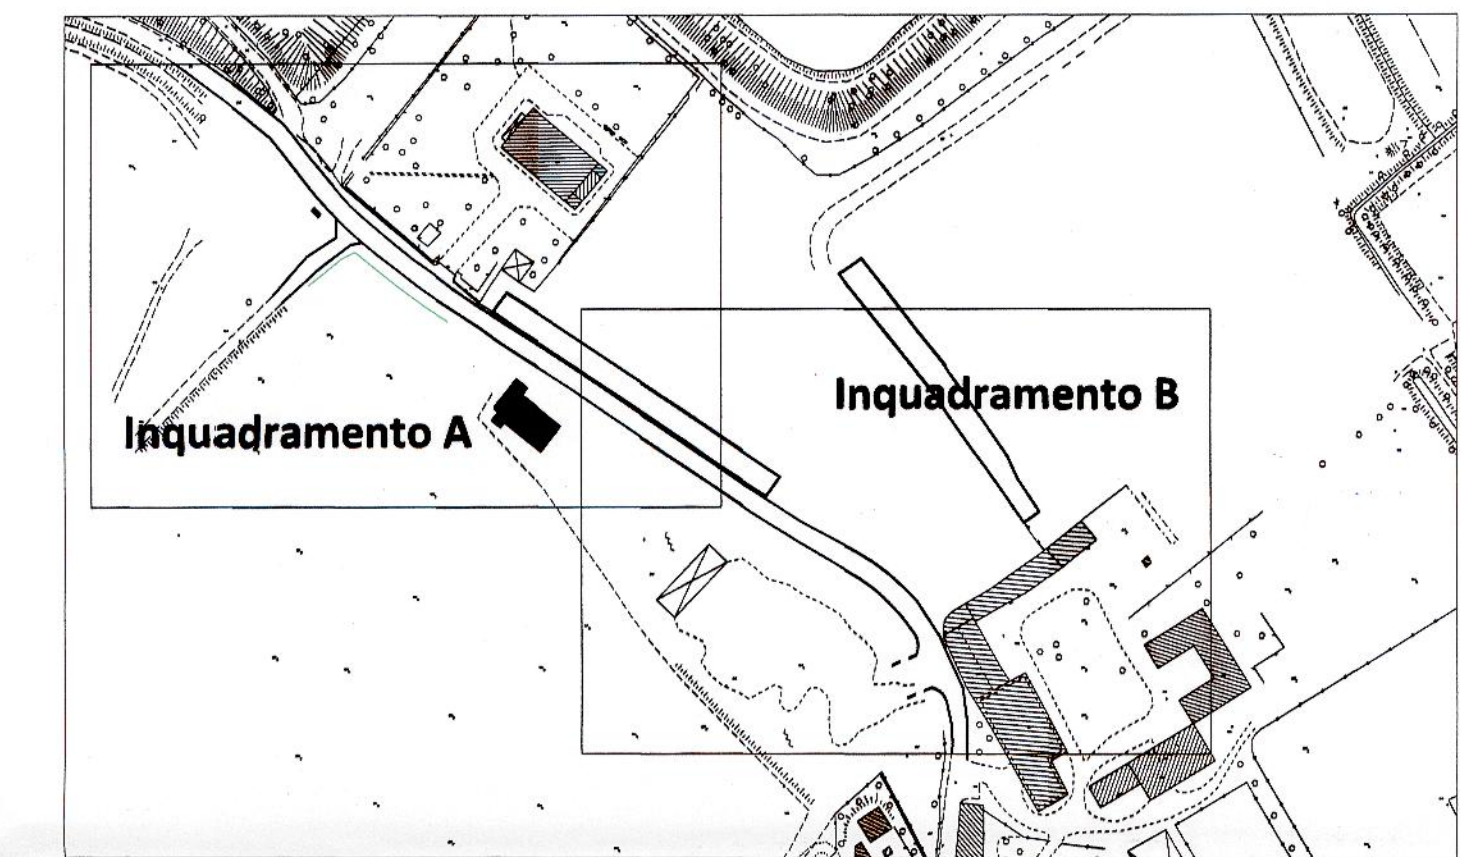

LEGENDA

- × 252.00 PUNTO E QUOTA DEL TERRENO RILEVATI
- PAVIMENTAZIONE IN ASFALTO
- EDIFICI OGGETTO DEL P.I.I.
- EX CHIESETTA DI SAN CARLO
- ALBERO
- SIEPE
- GUARD - RAIL
- F FO CHIUSINO FOGNATURA
- CADITOIA
- COLLETTORE DI RACCOLTA ACQUE MISTE Ø100 cm in PRV
- COLLETTORE DI RACCOLTA ACQUE REFLUE
- LINEA TELERISCALDAMENTO
- LINEA GAS-METANO
- LINEA ACQUEDOTTO
- LINEA ENEL BT DISMESSA
- LINEA ENEL BT
- LINEA PUBBLICA ILLUMINAZIONE
- LINEA FIBRA OTTICA
- LINEA TELEFONICA
- POZZETTI PER SOTTOSERVIZI
- IDRANTE SOPRASSUOLO
- SARACINESCA
- PALO PUBBLICA ILLUMINAZIONE IN CLS
- PALO PUBBLICA ILLUMINAZIONE METALLICO
- COLONNINA ENEL
- COLONNINA TELECOM
- CHIUSINO TELECOM
- PALO ESALATORE GASDOTTO
- PALO TELECOM
- PALO METALLICO



COMUNE DI MILANO
 VIA MACCONAGO 24-36

Comune di Milano
 DIR. URBANISTICA
 FONDAZIONE LEONARDO DEL
 P.O. 0269/12/2014
 Del 16/04/2015
 A. A. PIANIF. URB. ATT. STRAT.
 U.P.F.



<p>15b</p>	<p>STATO DI FATTO</p> <p>PLANIMETRIA DELLA VIABILITA' E DEI SOTTOSERVIZI (INQ. B)</p> <p>Scala: 1:200 Data: Aprile 2019</p>	<p>Progetto:</p> <p>PROGRAMMA INTEGRATO DI INTERVENTO AI SENSI DELLA L.R. 12/2005</p> <p>Proprietà:</p> <p>FONDAZIONE LEONARDO DEL VECCHIO Piazza San Fedele 2 20121 Milano</p> <p>Progettista:</p> <p>Arch. Gian Primo Doro Via San Martino 10 20821 Meda (MB) Tel. 0362 74652 gpdoro@hotmail.it</p>
------------	--	---

REV.	DATA	DIS.	CONT.	OGGETTO REVISIONE

<p>RICHIEDENTE</p> <p><i>F. M. M. M.</i></p>	<p>PROGETTISTA</p> <p><i>G. P. D.</i></p> <p>ORDINE DEGLI ARCHITETTI, MANIPOLATORI, PAESAGGISTI E CONSERVATORI DELLA PROVINCIA DI MONZA E DELLA BRIANZA</p> <p>GIAN PRIMO DORO ARCHITETTO</p>	<p>PROTOCOLLO</p>
--	--	-------------------