
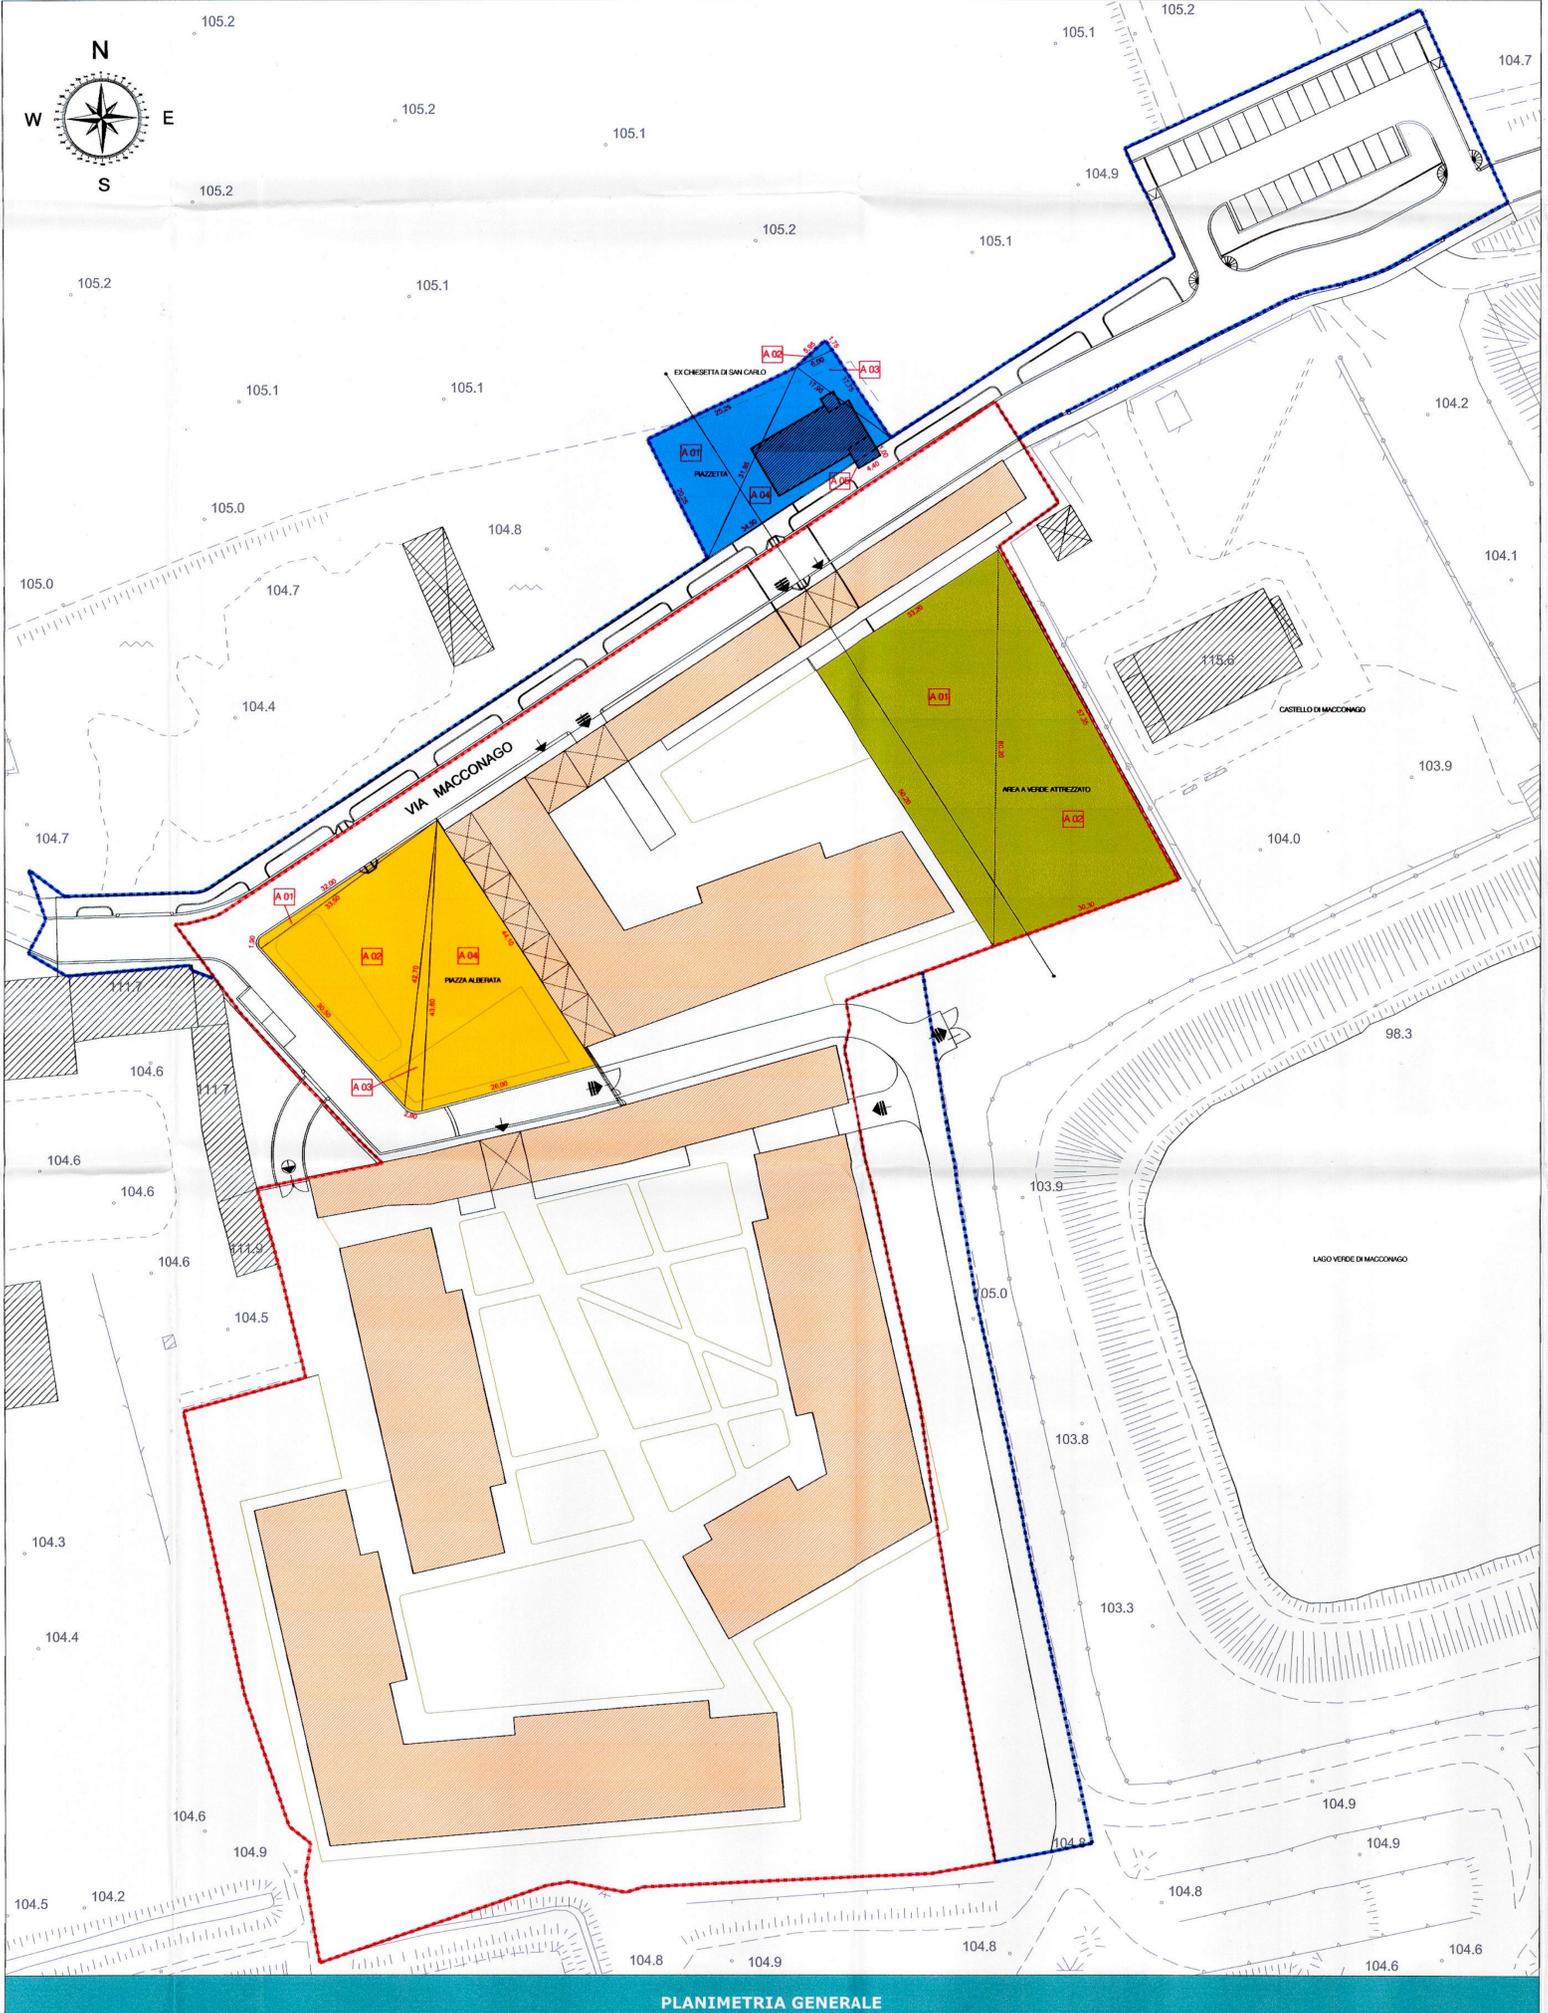


SCHEMA RIPARTIZIONE AREE

DIMENSIONAMENTO AREA PIAZZA ALBERATA		
Area A	DIMENSIONI	SUPERFICIE mq.
A 01	$\sqrt{33,70 \times (33,70 - 1,90) \times (33,70 - 32,00) \times (33,70 - 33,50)}$	19,08
A 02	$\sqrt{52,85 \times (52,85 - 32,50) \times (52,85 - 30,50) \times (52,85 - 42,70)}$	493,94
A 03	$\sqrt{44,55 \times (44,55 - 42,70) \times (44,55 - 43,60) \times (44,55 - 2,80)}$	55,61
A 04	$\sqrt{56,85 \times (56,85 - 26,00) \times (56,85 - 43,60) \times (56,85 - 44,10)}$	544,32
TOTALE SUPERFICIE		1.112,95

DIMENSIONAMENTO AREA A VERDE ATTREZZATO		
Area B	DIMENSIONI	SUPERFICIE mq.
A 01	$\sqrt{71,80 \times (71,80 - 33,20) \times (71,80 - 60,20) \times (71,80 - 50,20)}$	833,31
A 02	$\sqrt{73,92 \times (73,92 - 30,30) \times (73,92 - 60,20) \times (73,92 - 57,35)}$	856,17
TOTALE SUPERFICIE		1.689,48

DIMENSIONAMENTO AREA PIAZZETTA EX CHIESETTA DI SAN CARLO		
Area C	DIMENSIONI	SUPERFICIE mq.
A 01	$\sqrt{33,57 \times (33,57 - 32,15) \times (33,57 - 33,25) \times (33,57 - 1,75)}$	22,03
A 02	$\sqrt{6,85 \times (6,85 - 5,95) \times (6,85 - 1,75) \times (6,85 - 6,00)}$	5,16
A 03	$\sqrt{20,85 \times (20,85 - 6,00) \times (20,85 - 17,75) \times (20,85 - 17,95)}$	52,75
A 04	$\sqrt{42,15 \times (42,15 - 31,85) \times (42,15 - 17,95) \times (42,15 - 34,50)}$	283,50
A 05	4,40 x 1,00	4,40
TOTALE SUPERFICIE COMPRESIVA EX CHIESETTA DI SAN CARLO		610,33
TOTALE SUPERFICIE ESCLUSA EX CHIESETTA DI SAN CARLO		485,00

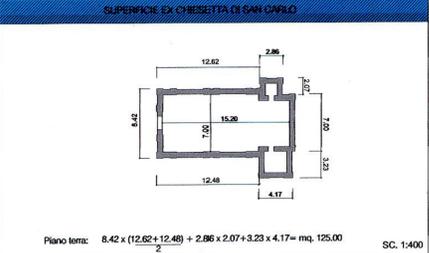

PLANIMETRIA GENERALE

VERIFICA AREE A SERVIZI (STANDARD)	
AREE A SERVIZI RICHIESTI	
- Aree a servizi di interesse pubblico o generale (urbanizzazione secondaria) prescritti dall'allegato "E" della Zona B di Recupero R 5.6:	
da cedere mq. 17.126 di cui mq. 2.795 da reperirsi in loco.	
AREE A SERVIZI REPERITE	
Interne al perimetro di P.II	
- Area A	= mq. 1.112
- Area B	= mq. 1.689
mq. 2.801 > mq. 2.795	
Esterne al perimetro di P.II	
- Area C (esclusa area ex chiesetta)	= mq. 485
Totale aree reperite a servizi interne ed esterne al perimetro di P.II = mq. 3.286	
ALTRE AREE A SERVIZI REPERITE	
- Superficie ex chiesetta di San Carlo = mq. 125	
AREE A SERVIZI OGGETTO DI MONETIZZAZIONE	
Totale aree a servizi da cedere come prescritto dall'allegato "E" della zona B di Recupero R 5.6 mq. 17.126	
Totale aree reperite interne ed esterne al perimetro di P.II mq. 3.286	
Superficie aree da monetizzare mq. 17.126 - 3.286 = mq. 13.840	

LEGENDA	
	PERIMETRO DELL'AREA OGGETTO DI P.II
	PERIMETRO AREE ESTERNE AL P.II E FUNZIONALI ALLO STESSO
	AREE DI GALLEGGIAMENTO EDIFICI INDICATIVE
	EX CHIESETTA DI SAN CARLO
	ACCESSI CARRAI RISERVATI ESISTENTI
	ACCESSI CARRAI DI PROGETTO INDICATI
	ACCESSI PEDONALI DI PROGETTO INDICATI
AREE DESTINATE A SERVIZI PUBBLICI	
	AREA A (PIAZZA ALBERATA)
	AREA B (VERDE ATTREZZATO)
	AREA C (PIAZZETTA ANTISTANTE EX CHIESETTA DI SAN CARLO)

COMUNE DI MILANO

VIA MACCONAGO 24-36

Comune di Milano
DIP. URBANISTICA
FONDAZIONE LEONARDO DEL
PG 0289102 / 2014 DEL
DAL 1982 AL 2014
A. A. PLANIF. URB. ATT. STRAT.
UFF.

PROGRAMMA INTEGRATO DI INTERVENTO AI SENSI DELLA L.R. 12/2005

PROGETTO

VERIFICA DOTAZIONE AREE DESTINATE A SERVIZI

Scala: 1:500 Data: Aprile 2019

Proprietà:
FONDAZIONE LEONARDO DEL VECCHIO
P.zza San Fedele 2
20121 Milano

Progettista:
Arch. Gian Primo Doro
via San Martino 10
20821 Meda (MB)
tel. 0362 74652
gpdoro@hotmail.it

REV.	DATA	DIS.	CONT.	OGGETTO REVISIONE

RICHIEDENTE

Dei Leonardo

PROGETTISTA

Gian Primo Doro

ORDINE DEGLI ARCHITETTI, PIANIFICATORI, PAESAGGISTI E CONSERVATORI DELLA PROVINCIA DI MONZA E DELLA BRIANZA

GIAN PRIMO DORO ARCHITETTO