


LEGENDA

- LIMITE INTERVENTO
- Collettore fognario esistente
- Tubazione acquedotto esistente
- Tubazione gasdotto esistente
- Polifora esistente
- Illuminazione pubblica
- Smaltimento acque
- Cavo MT esistente
- Cavo BT esistente
- Cavo telefonico esistente
- Cavo telecomunicazioni esistente


SEZIONE 1 - 1

SCALA 1:100

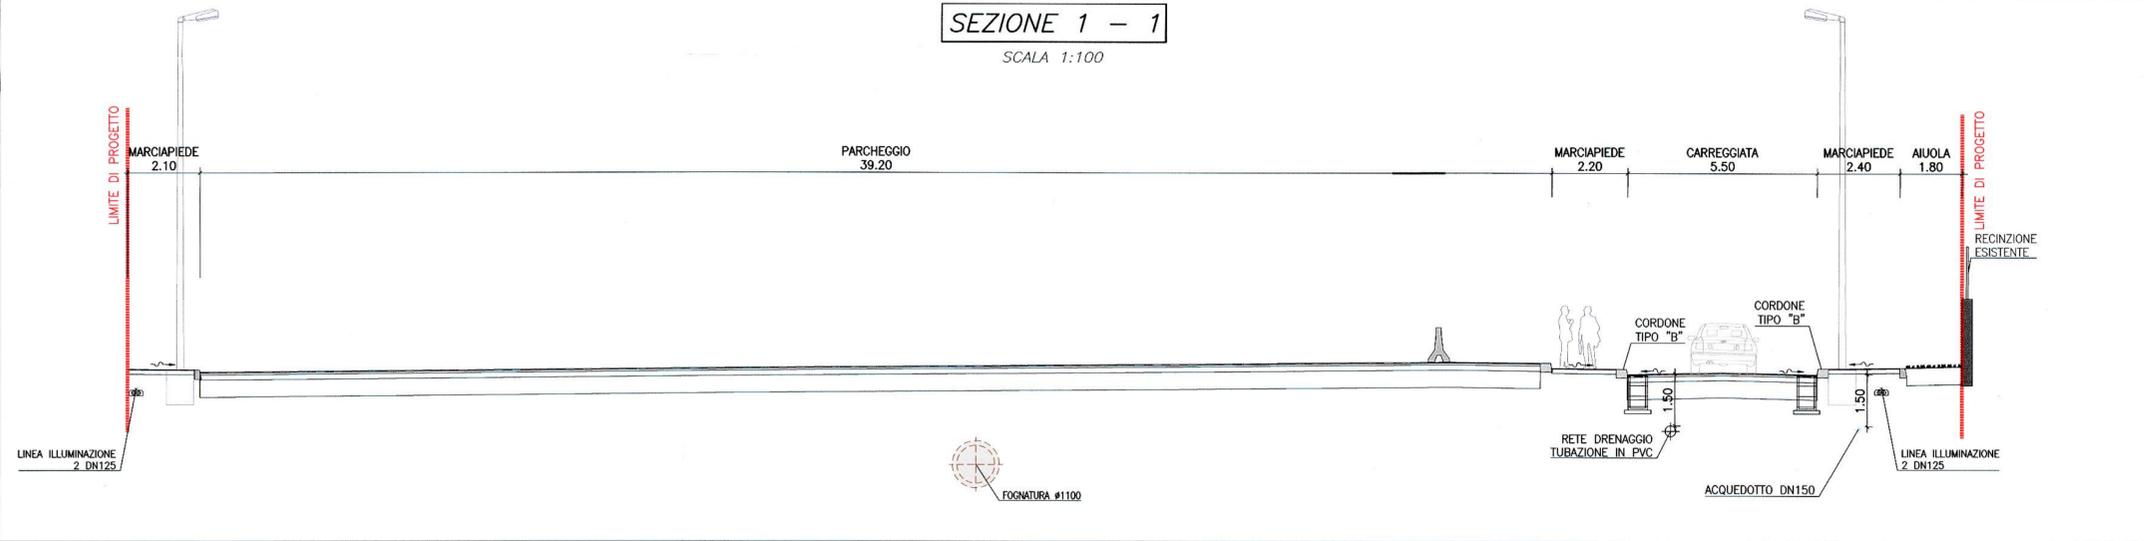

SEZIONE 2 - 2

SCALA 1:100

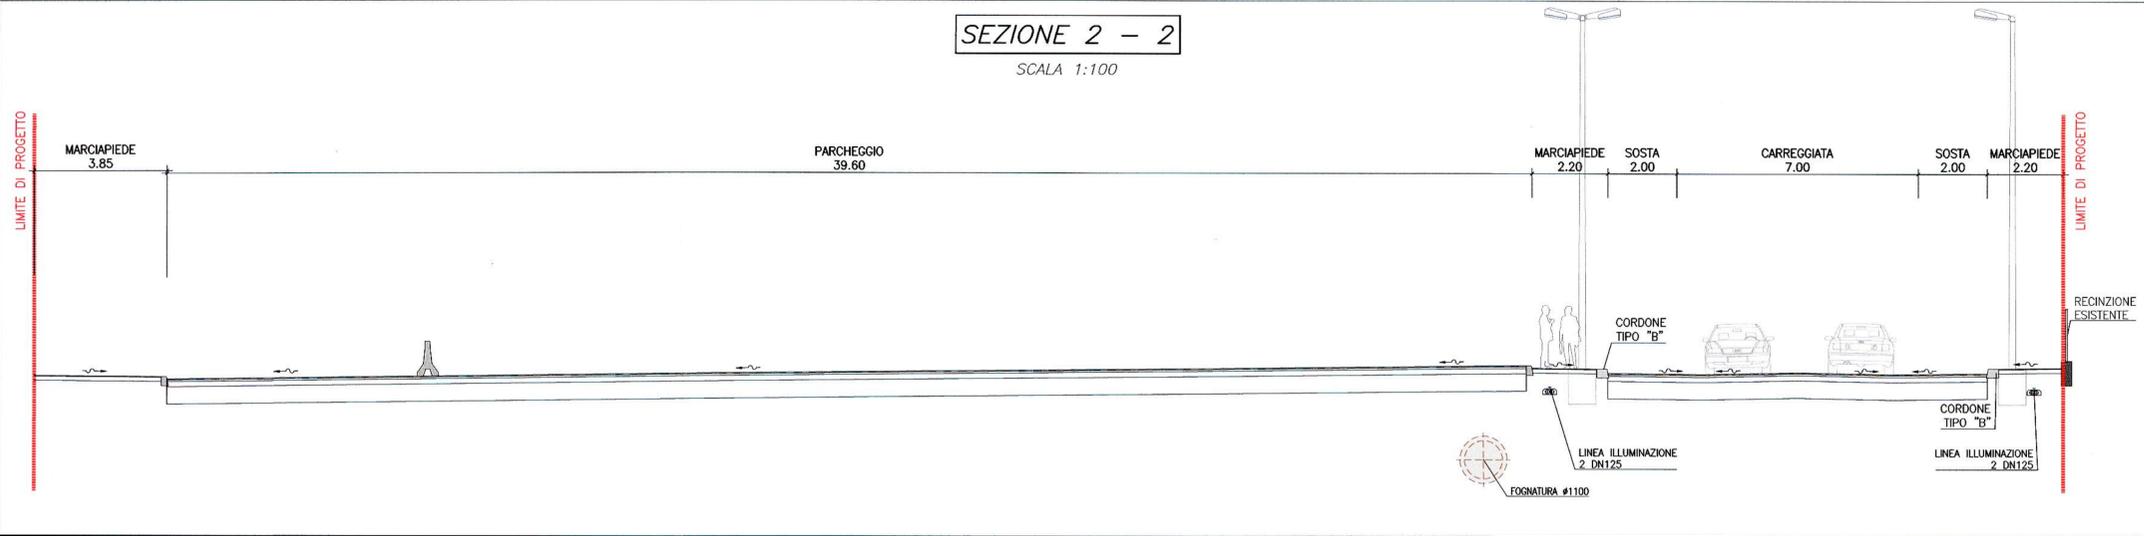

Area sita in:  
Comune di MILANO  
Rubattino 84



COMMITTENTE:  
**DEA CAPITAL**  
REAL ESTATE SGR

FondoClubDeal  
Via Mercadante 18 - 00198 Roma

DEA CAPITAL REAL ESTATE SGR S.P.A.

PROGRAMMA INTEGRATO DI INTERVENTO

PROGETTO PRELIMINARE OPERE DI URBANIZZAZIONE  
PARCHEGGIO SCAMBIATORE STAZIONE LAMBRATE  
PIAZZA MONTE TITANO

Planimetria sinottica delle reti - stato di fatto

COPIA SETTORE

AREA PIANIFICAZIONE URBANISTICA ATTIVATA E STRATEGICA  
ALLEGATO ALLA PROPOSTA DI DETERMINAZIONE QUANTITATIVA  
E CONTENUTO TECNICO E P.UB. 01/03, PRESENTATE ALLEGATO  
E CONFORME A QUELLO DELL'ALLEGATO OPERATIVO ALLA DELIBERA  
DI ADOZIONE N. 4036 DEL 13.7.2014  
SI ATTESTA CHE IL PRESENTE DOCUMENTO E' COMPOSTO  
DI N. 1 FASCICOLO  
MILANO, 31/10/2015



IL DIRETTORE DI AREA  
Arch. Marco Cerri



PROGETTO:

**ARCHIMI**\_studio  
Archimi Studio S.r.l.  
via Filippo Corridoni, 41  
20122, Milano, ITALIA (1)  
Web: www.archimi.it  
Mail: archimi@archimi.it  
Tel: +39 02 84985890  
Fax: +39 02 84985893

Arch. Marco Cerri

COLLABORATORI:

TRM Civil Design  
TRM CIVIL DESIGN  
TRM Engineering  
TRM CIVIL DESIGN

Montana

inPRO

Alpina

REV. N.	DATA	DESCRIZIONE	DIS.	APPROVATO
A	GENNAIO 2016	EMISSIONE	PG	MC
B	LUGLIO 2016	REVISIONE	LL	MC

scala : varie  
Data: Marzo 2018

Tavola

T11