


a1 - Planimetria rappresentante l'ambito territoriale oggetto dell'Atto Integrativo

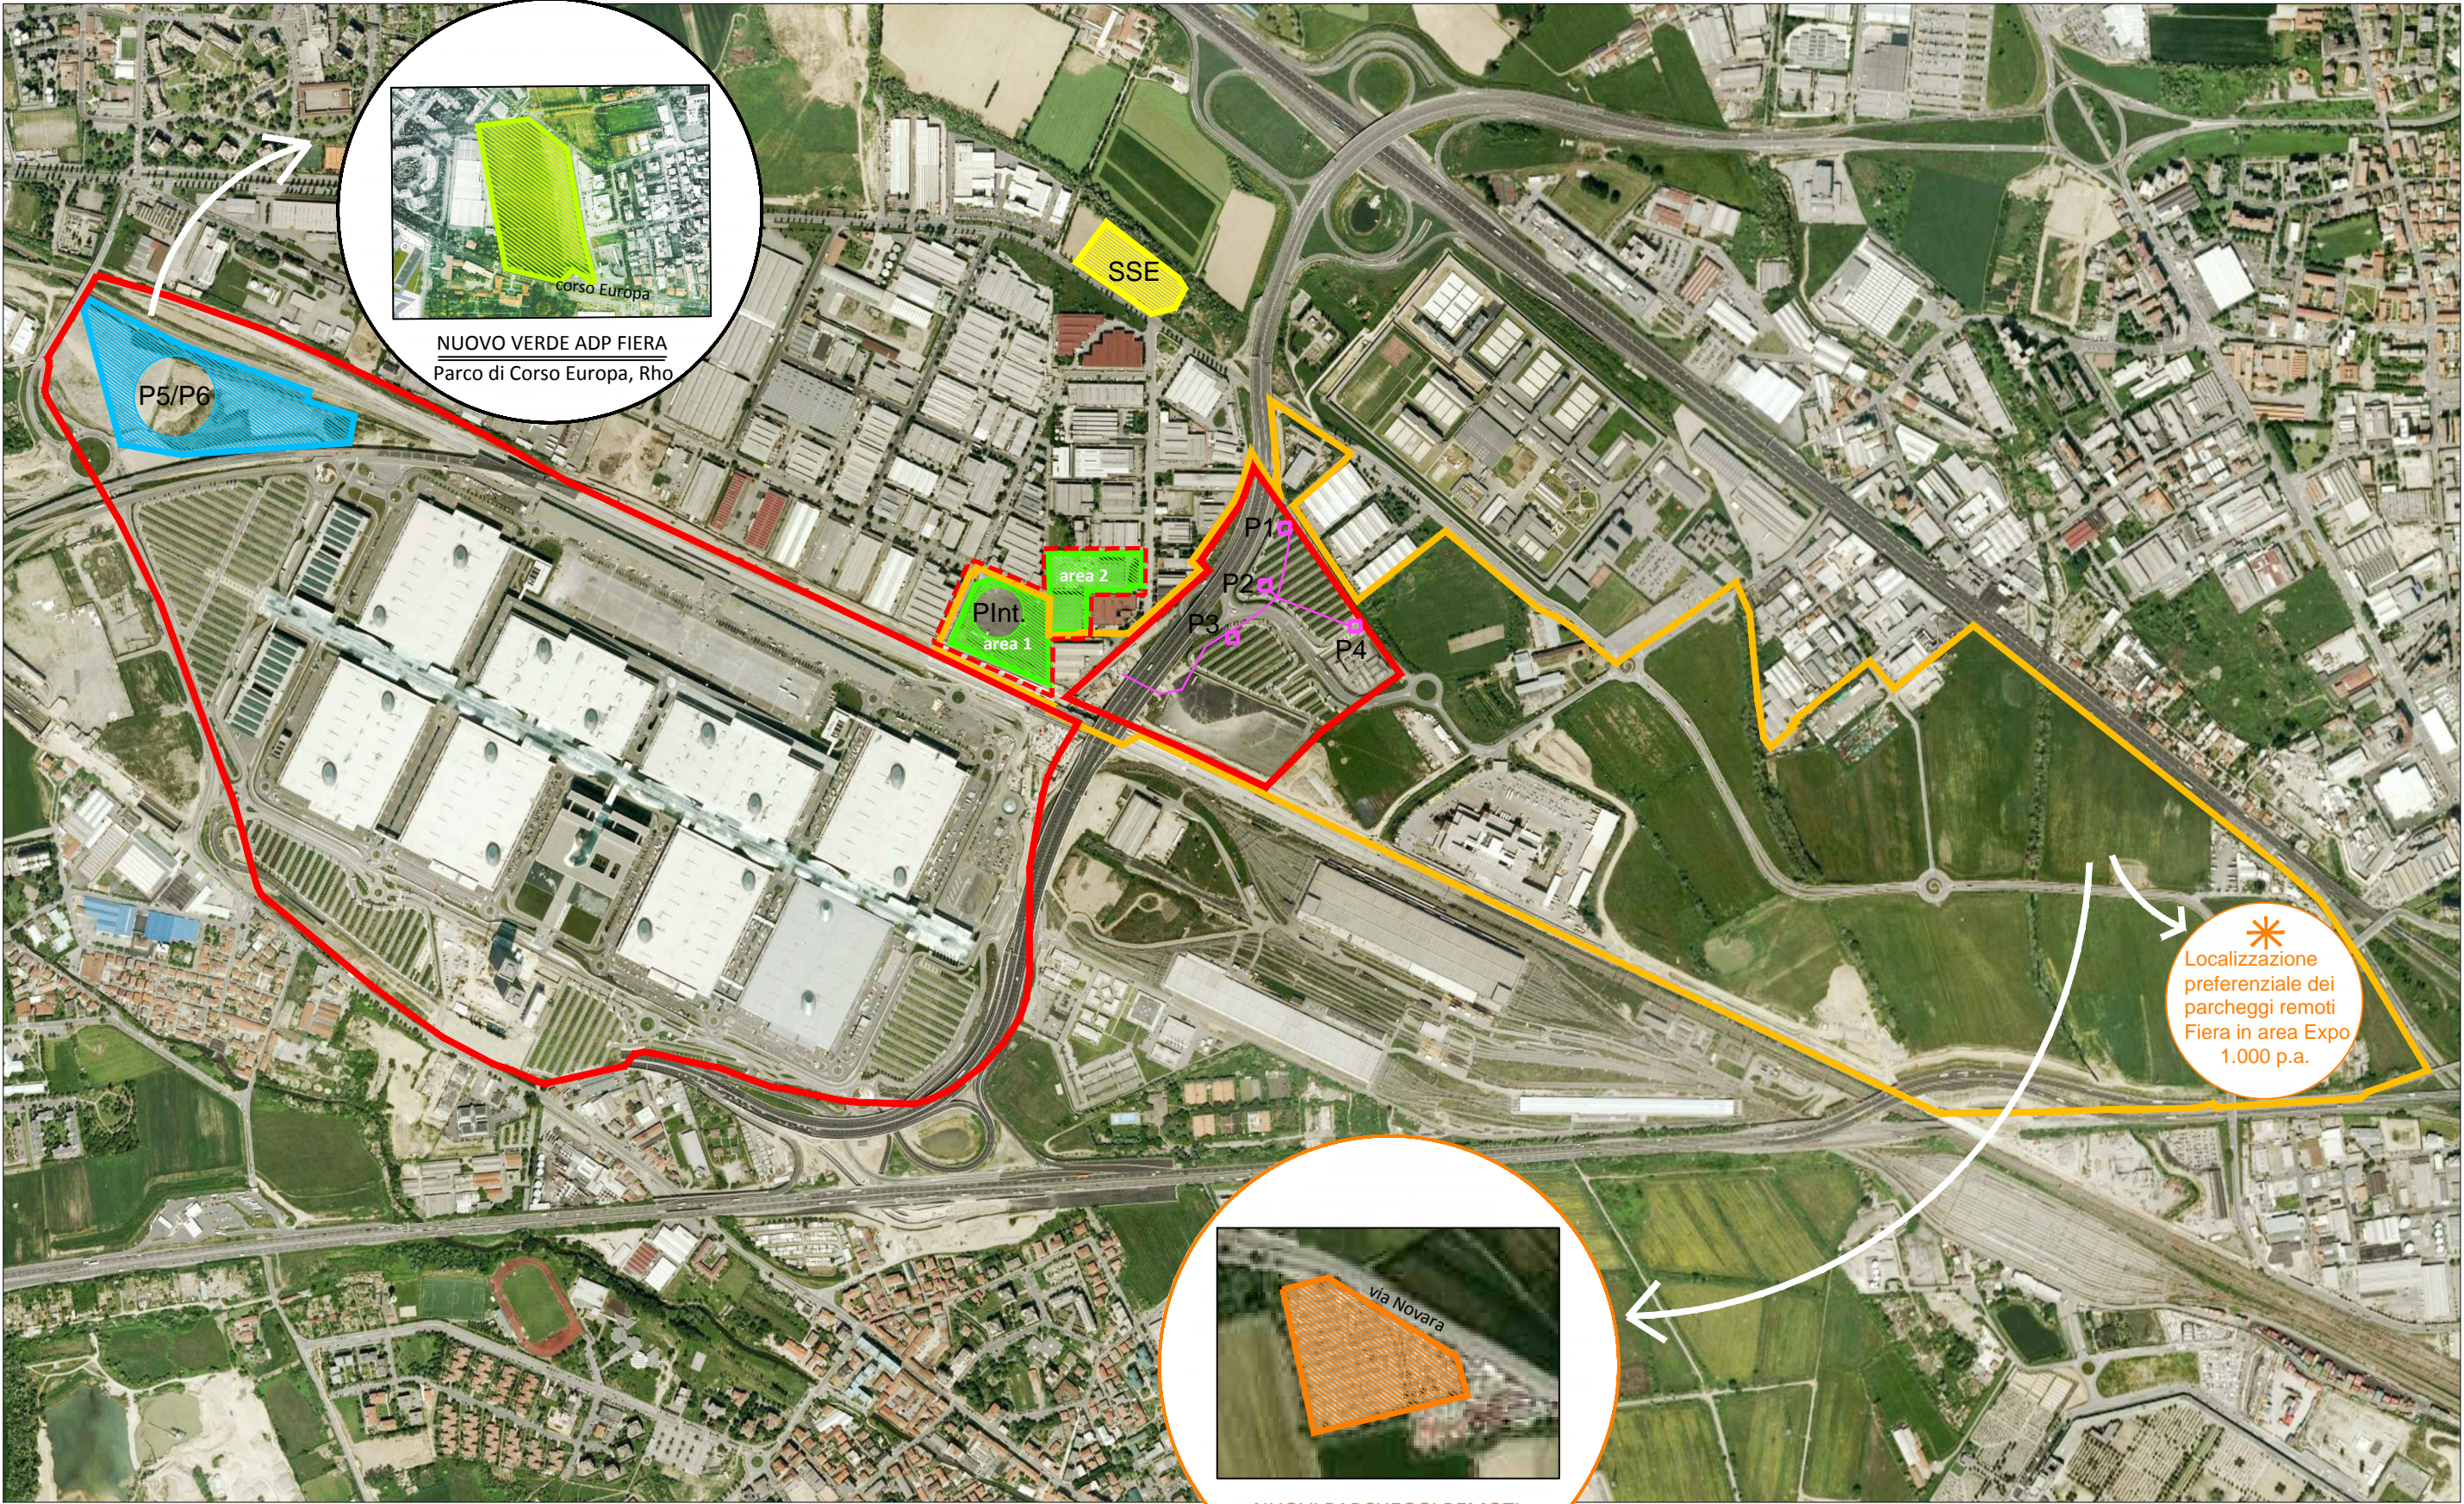

LEGENDA

- PARCHEGGIO DI PROSSIMITÀ\* P5 - P6
- PARCHEGGI REMOTI
- PARCHEGGIO PUBBLICO DI INTERSCAMBIO
- PERIMETRO ACCORDO DI PROGRAMMA FIERA
- PERIMETRO ACCORDO DI PROGRAMMA FIERA VARIANTE
- PERIMETRO ACCORDO DI PROGRAMMA EXPO
- NUOVA SOTTOSTAZIONE ELETTRICA
- POZZI DI EMUNGIMENTO ACQUE

NUOVI PARCHEGGI REMOTI  
Dazio di via Novara, Milano  
1.500 p.a.