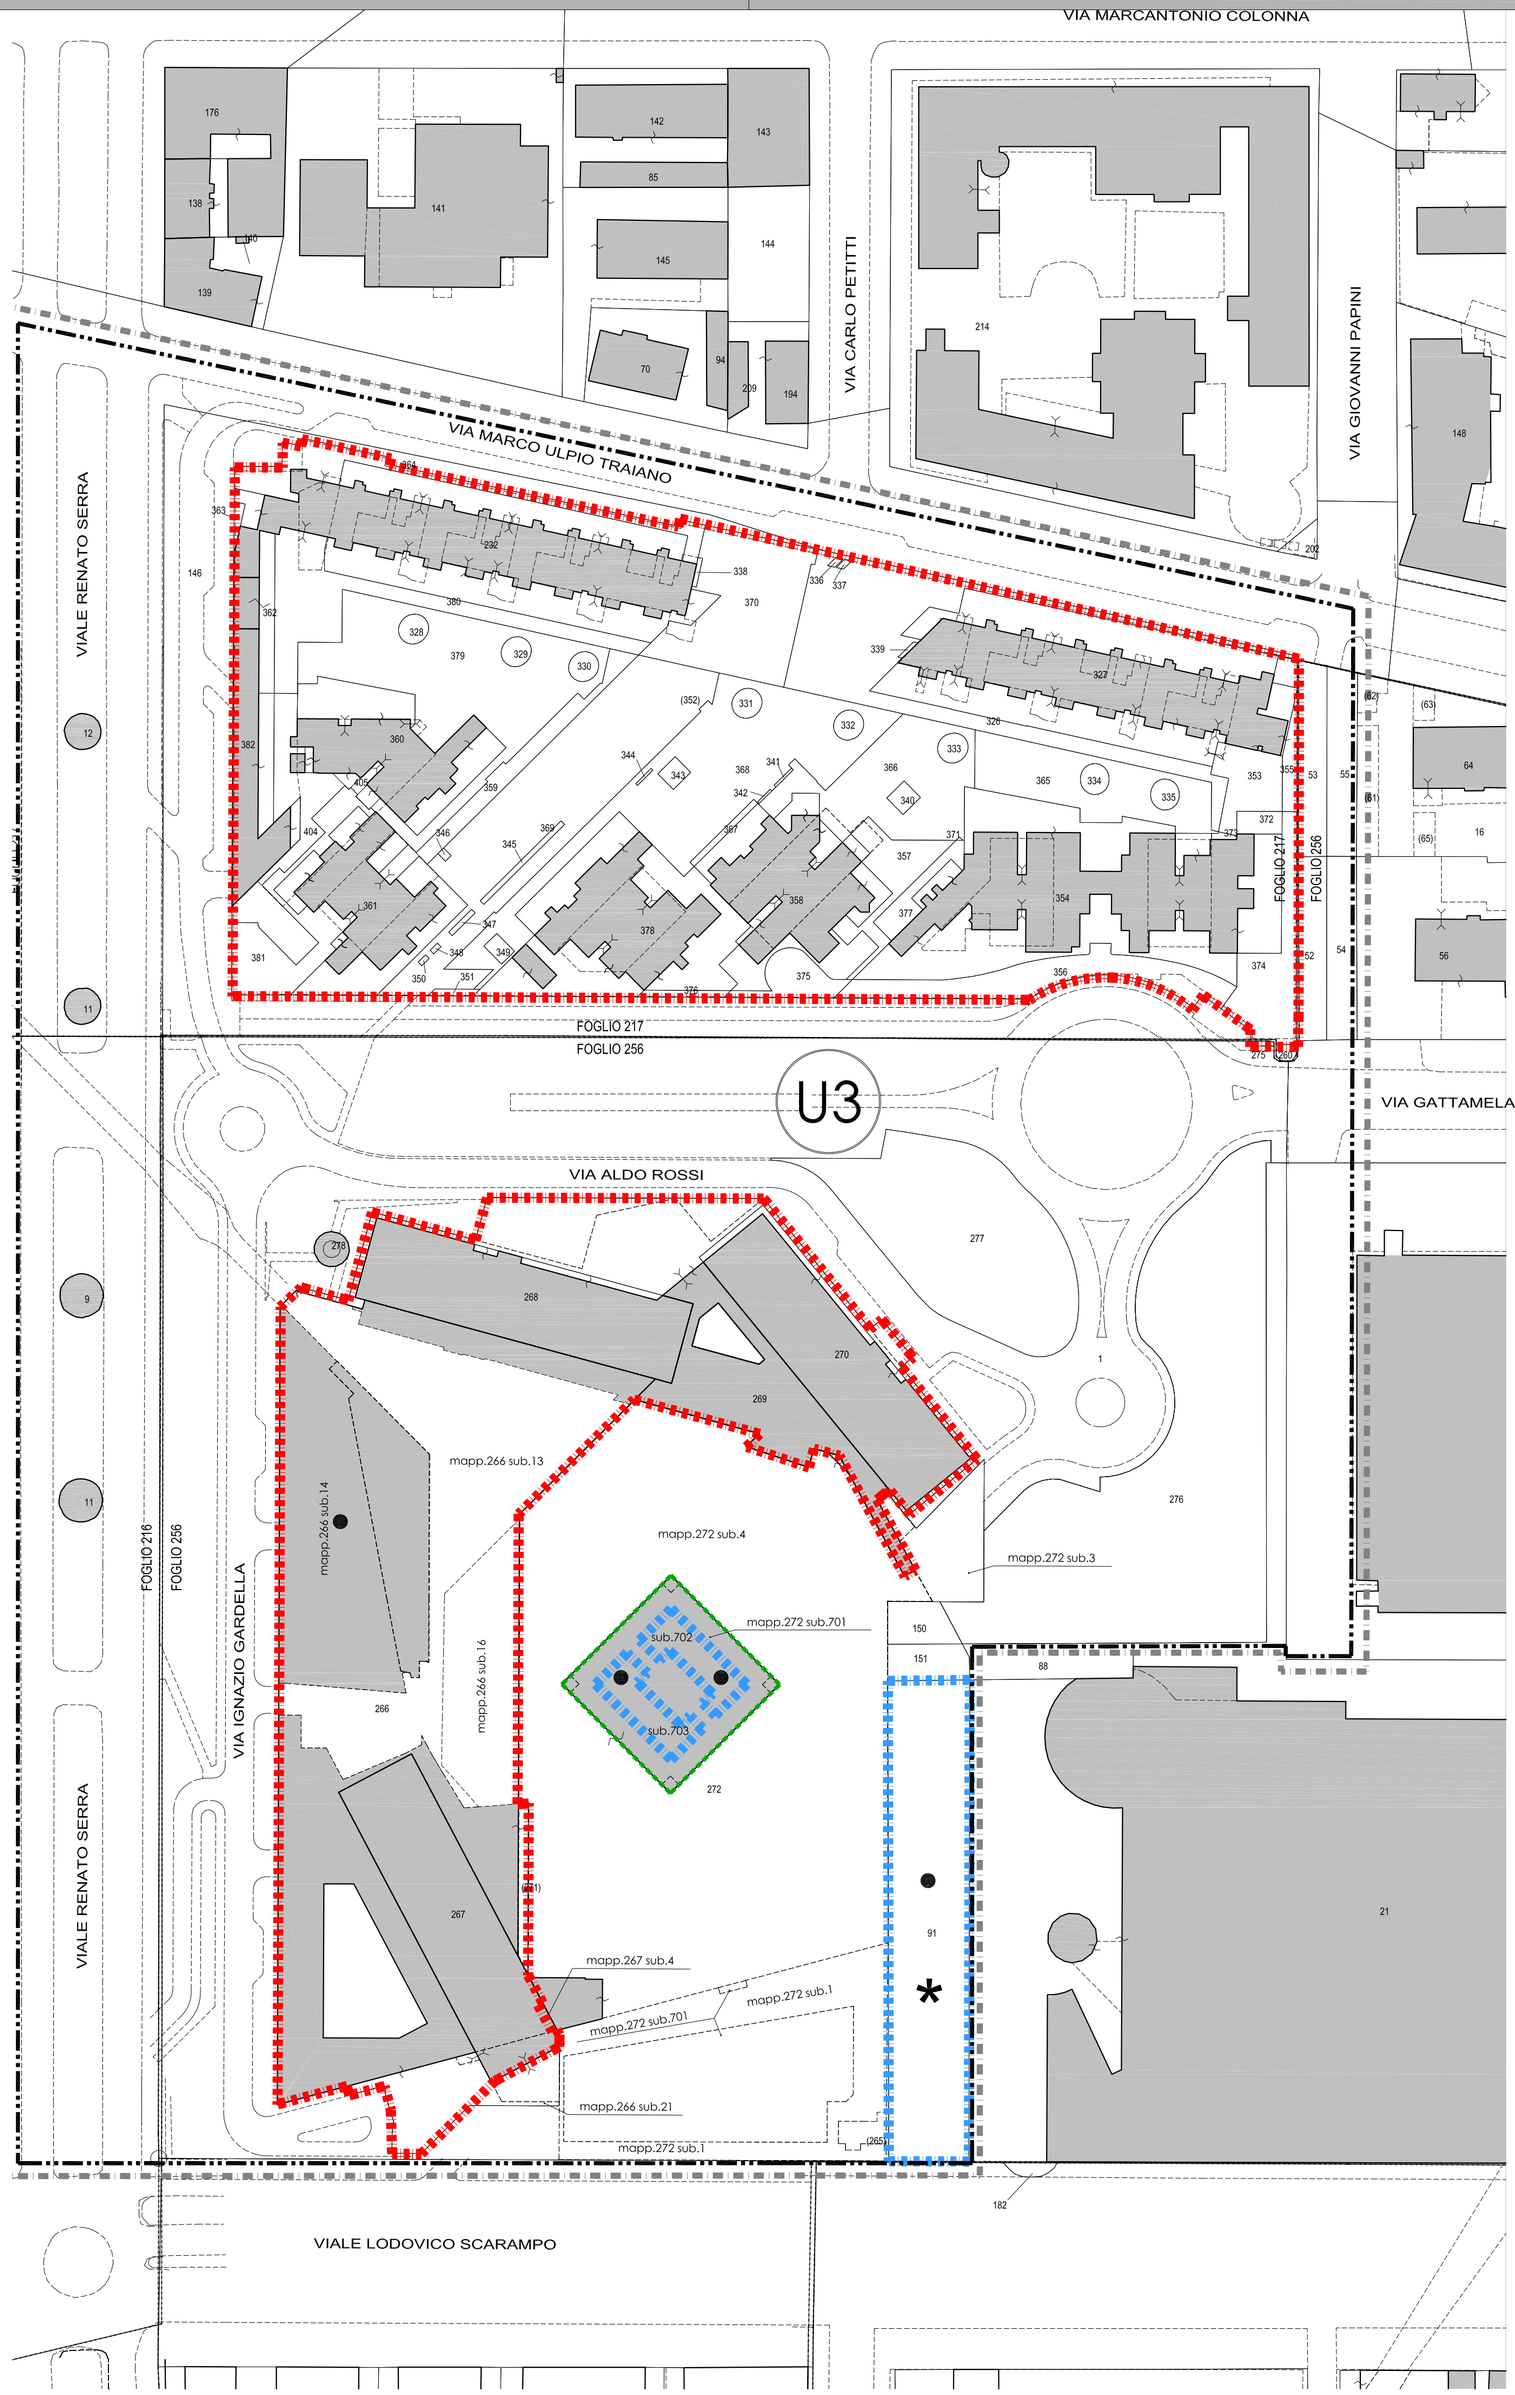

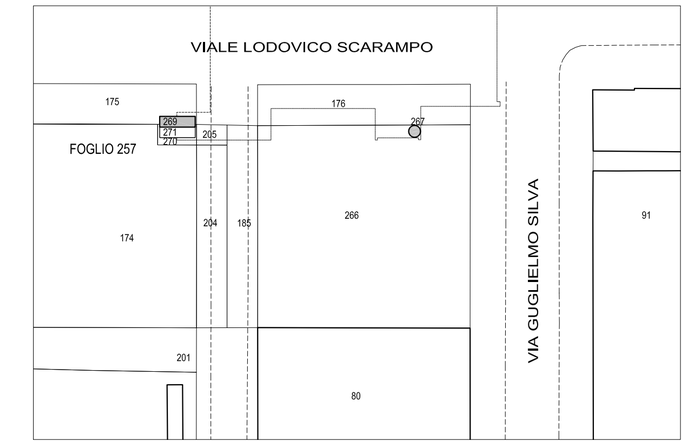

LEGENDA

- LIMITE DELL'AREA INTERESSATA DAL PROGRAMMA INTEGRATO DI INTERVENTO
- UNITA' DI ATTUAZIONE E COORDINAMENTO PROGETTUALE
- PERIMETRO AREE FONDIARIE, ASSERVITE ALL'USO PUBBLICO, IN CESSIONE
- PERIMETRO AREE FONDIARIE OGGETTO DI VARIANTE
- LOCALIZZAZIONE DIRITTI VOLUMETRICI A DESTINAZIONE TERZIARIO/COMMERCIALE MQ. 2.963
- * VEDI ART. 15.3 ATTO INTEGRATIVO CONVENZIONE ATTUATIVA U2/U3
- STRUTTURA INGRESSO/USCITA PARCHEGGIO SOTTERRANEO

SOGGETTO ATTUATORE:

IPER MONTEBELLO S.P.A.

SEDE LEGALE
VIA AMILCARE PONCHIELLI, 7
SEDE OPERATIVA
VIA GROSOTTO, 7
MILANO

COORDINAMENTO GENERALE:

LEGALE - AVV. EZIO ANTONINI
TECNICO - ARCH. ORNELLA LACHI

ACCORDO DI PROGRAMMA
PROGETTO PORTELLO
PROGRAMMA INTEGRATO
DI INTERVENTO
AI SENSI DELLA L.R. 12 APRILE 1999, N. 9

ATTO INTEGRATIVO CONVENZIONE ATTUATIVA - UNITA' 3

TITOLO
E) SCHEMA DI CONVENZIONE
e relativi allegati: ALLEGATO A

ESTRATTO CATASTALE
AGGIORNATO A LUGLIO 2016

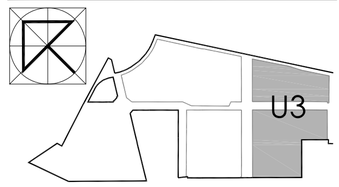

TAVOLA

U3-A2

SCALA
1:1000

DATA
LUGLIO 2016