


PIANO ATTUATIVO	PROPIETA' COOP SANT'ILARIO									PROPIETA' ARONED 2001 SRL		
	1	2.1	2.2	2.3	3.1	3.2	3.3	3.4	3.5	4	5	6
Particelle Catastali N.	432	433	478	479	443	474	475	476	477	434	436	481
Particelle Catastali Origine MQ	2.227			8.632								
Particelle Catastali MQ	441	999	136	1.092	2.339	2.177	2.116	1.786	214	7.700	3.875	704
AREA DI PROPIETA'	23.579									11.300		
										12.279		

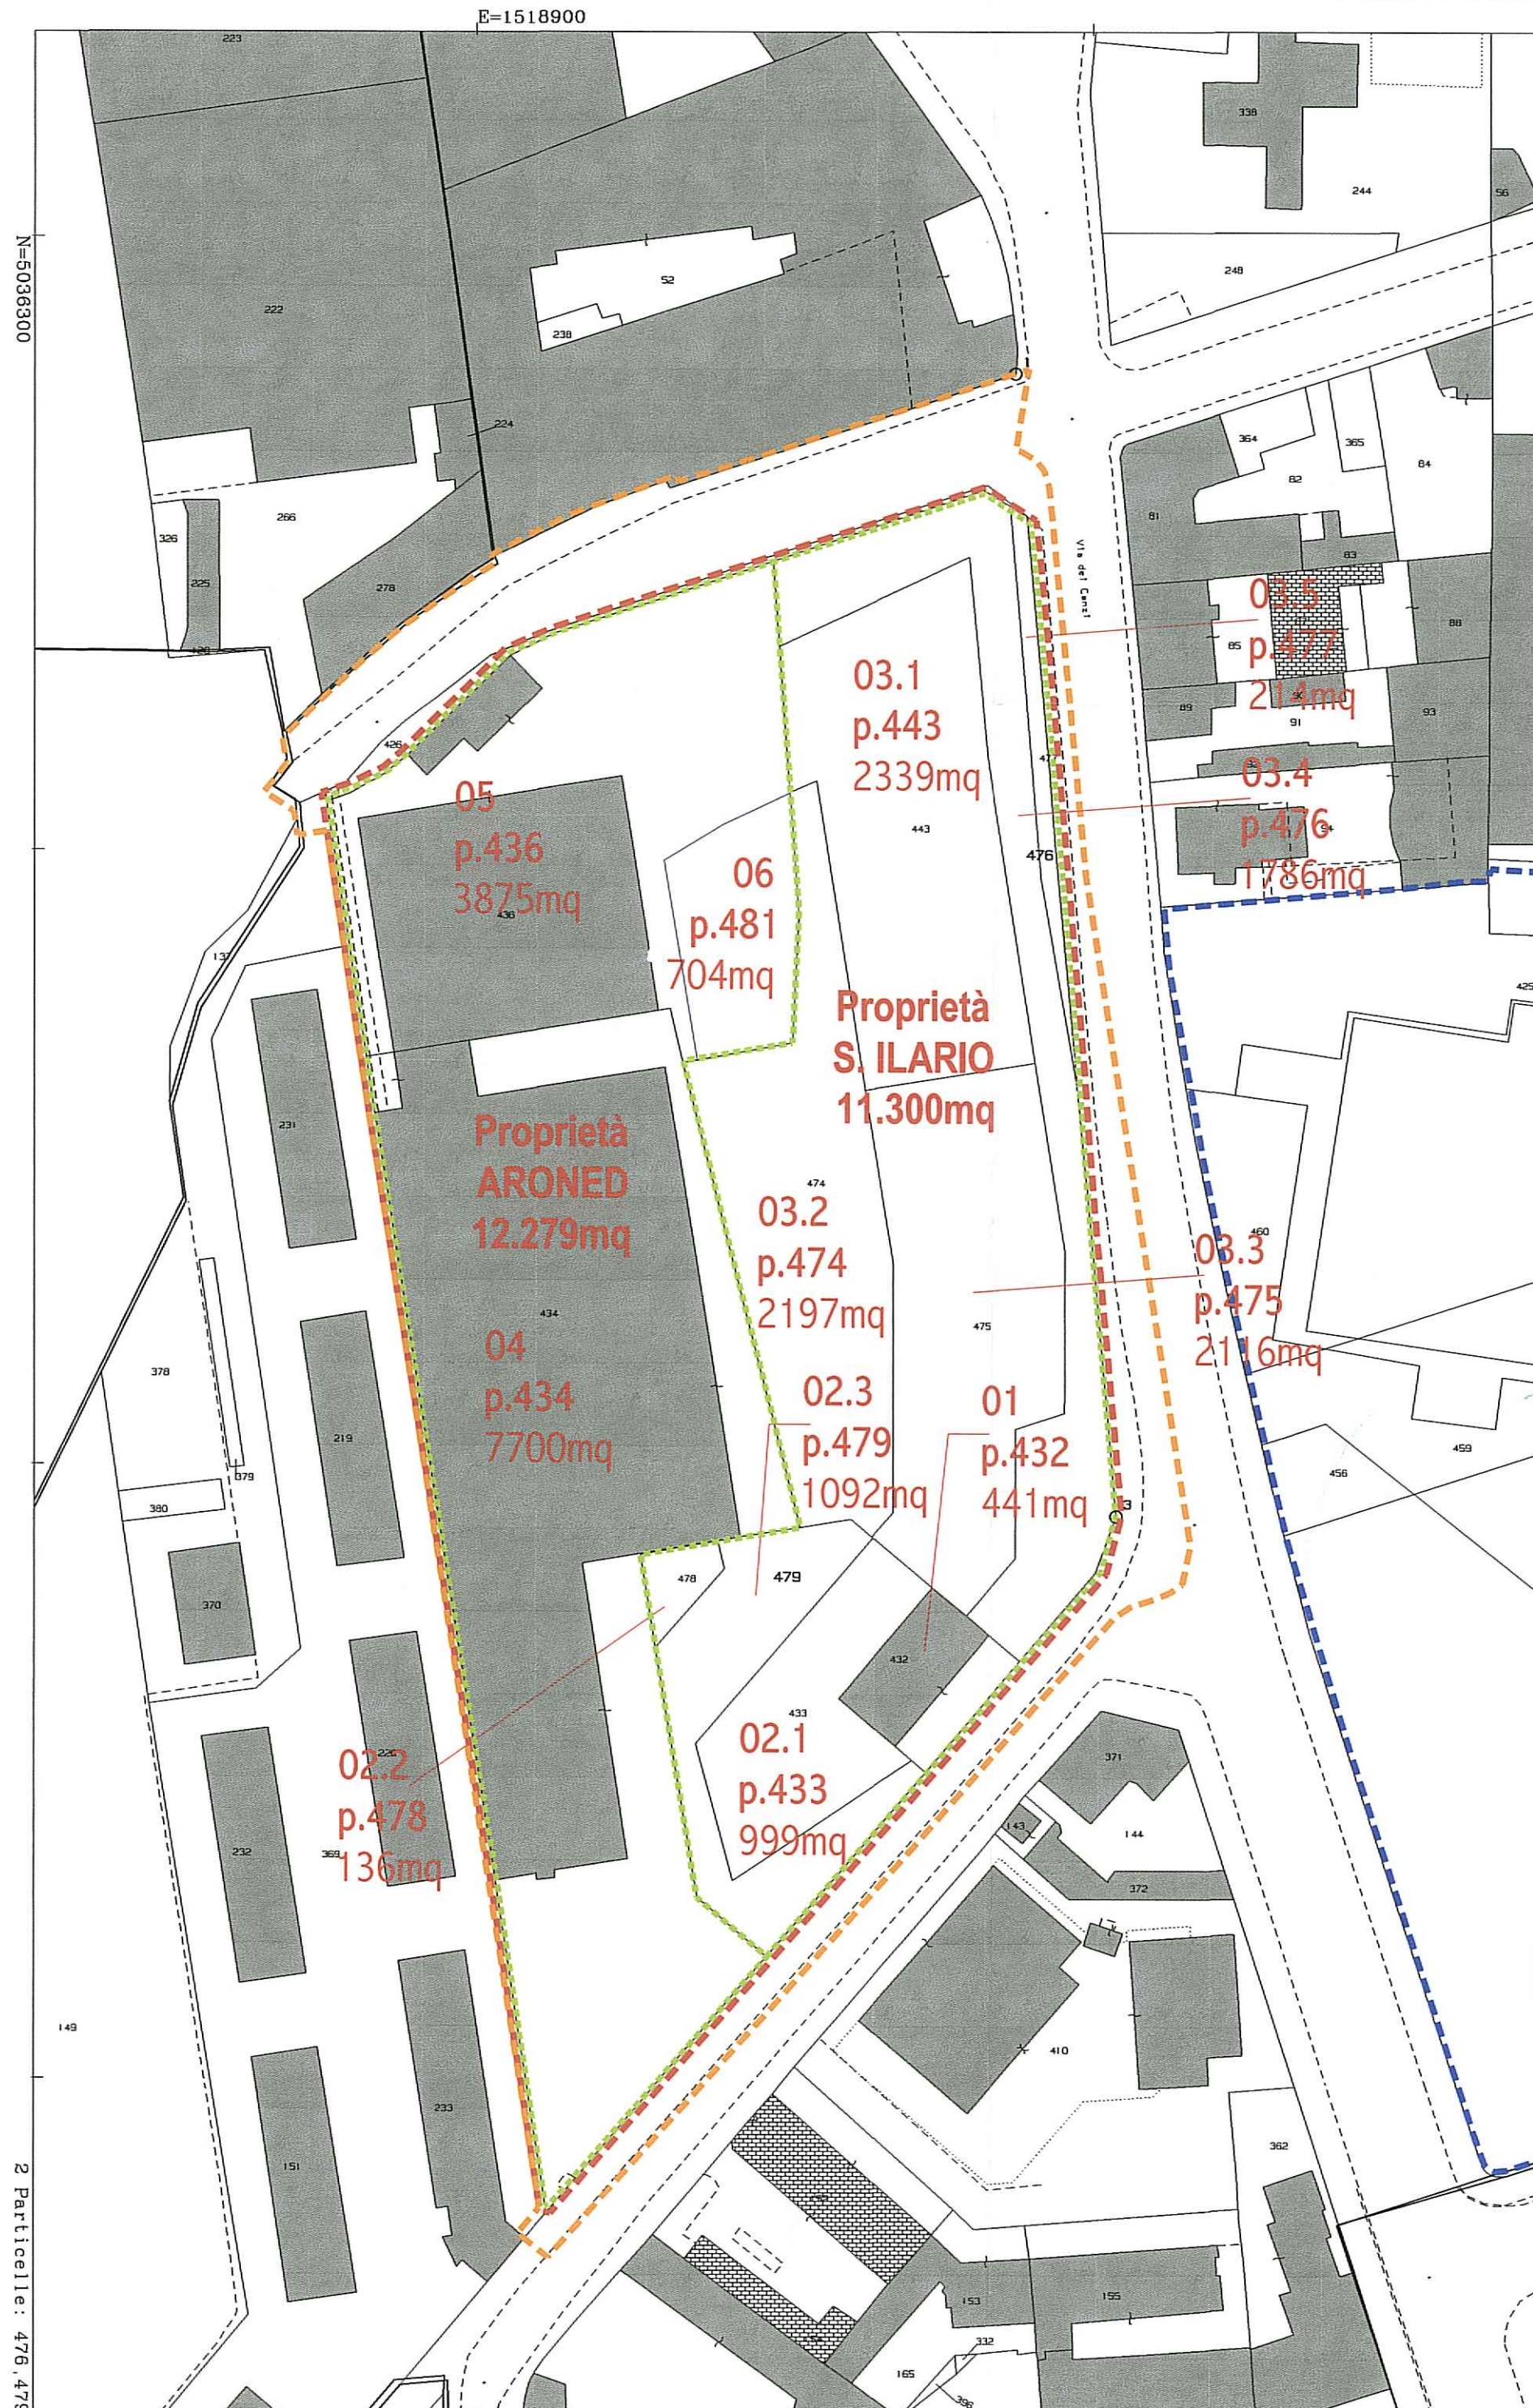

LEGENDA

 	Perimetro Piano Attuativo	
 	Perimetro Area di Intervento	
 	Proprietà S. Ilario	11.300 mq
 	Proprietà Aroned	12.279 mq
 	Perimetro Interventi Contermini	

Comune di Milano PIANO ATTUATIVO

Proprietà
SANT'ILARIO SOC. COOP. ED
Via Aresse, 10 - 20159 MILANO
tel. 02 69008161 - fax 02 36533796

ARONED 2001 SRL
Piazza Della Repubblica 11/A - 20121 MILANO
tel. 02 36707329 - fax 02 26412536

Progettazione Architettonica e Urbana
Caputo Partnership srl
Prof. Arch. Paolo Caputo
Viale Elvezia 18 - 20154 Milano - tel. 023314560 - fax 02347067
e-mail: info@caputopartnership.it - www.caputopartnership.it

Progettazione Strutture e Impianti
GDS 98 engineering
Ing. Sergio Cioccarelli
Piazzale Bertacchi 55 - 23100 Sondrio - tel. 0342218093 - fax. 0342053439
e-mail: sergio@gds98.it

Progettazione Paesaggistica
Arch. Giovanna Longhi
con arch. Agnese Maffioli
Via Filino 15 - 20129 Milano - tel. 335827373
e-mail: giovannalonghi@fastwebnet.it

Ambiente
Landshape srl
Ing. Filippo Bernini
Via A. Manzoni 12 - 20900 Monza - tel. 0393900237 - fax 0392314017
e-mail: filippo.bernini@landshape.it

Analisi del Traffico e Viabilità
TRM ENGINEERING
Ing. Michele Rossi
Via della Brianza 30 - 20800 Monza - tel. 0393900237 - fax 0392314017
e-mail: info@trmengineering.it

Responsabile RUP
Arch. Alessandro Vadelka
Via Francesco Aresse, 10 - 20159 MILANO
tel. 02 69008161 - fax 02 36533796

Ambito
RIQUALIFICAZIONE AREA EX "DE NORA"
VIA CRESPI 25
VIA DEI CANZI 1, 13, 17,
VIA S.FAUSTINO 65
LAMBRATE_MILANO

COMUNE DI MILANO
DIREZIONE URBANISTICA
PG 521662/2017
Del 16/11/2017 11:34:18
SANT'ILARIO-ARONED 2
(S) PROT. AREA PIANIFICA
16/11/2017

Oggetto
ESTRATTO DI MAPPA CATASTALE
INDIVIDUAZIONE DELLE PROPRIETÀ. AREE DI
PERTINENZA DIRETTA

File
...
Scala
1:1000
Data
maggio 2014
Numero Tavola
2.1.1

rev	data	redatto	verificato	approvato	oggetto revisione
01	12.12.2014				Varianti Planivolumetrica Commissione Paesaggio
02	25.03.2015				Integrazione Commissione Paesaggio
03	07.07.2015				Comitato Intersectoriale Mobilità
04	28.10.2015				Proposta Definitiva Piano Attuativo
05	15.03.2016				Integrazione Proposta Definitiva Piano Attuativo
06	15.07.2016				Integrazione Proposta Definitiva Piano Attuativo
07	28.10.2016				Integrazione Proposta Definitiva Piano Attuativo. Adozione

L'UTILIZZAZIONE E LA RIPRODUZIONE DEL PRESENTE DOCUMENTO SONO RISERVATE A NORMA DI LEGGE

Comune: MILANO
Foglio: 321

Scala originale: 1:1000
Dimensione cornice: 388.000 x 276.000 metri

27-Li
Prot