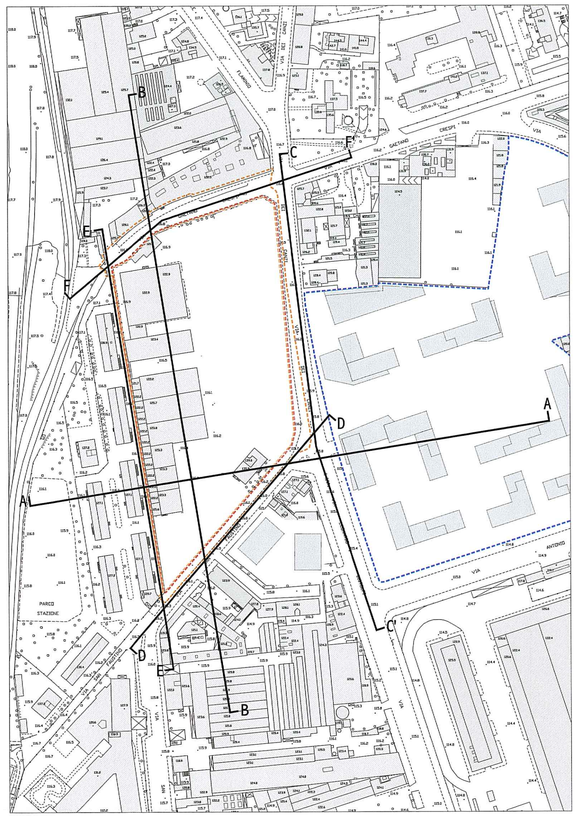

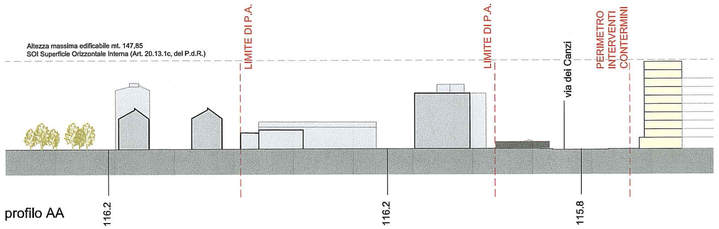

profilo AA

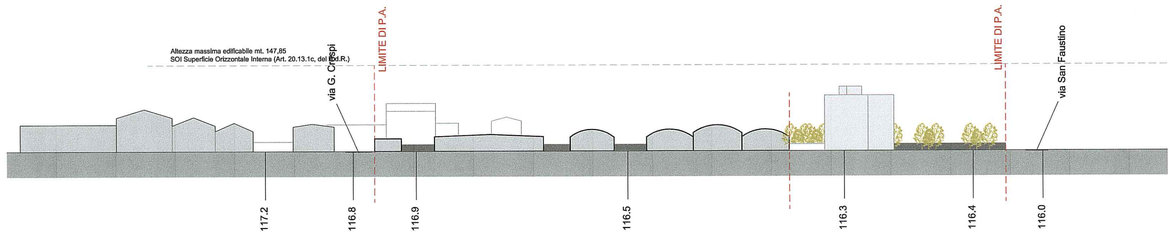

profilo BB

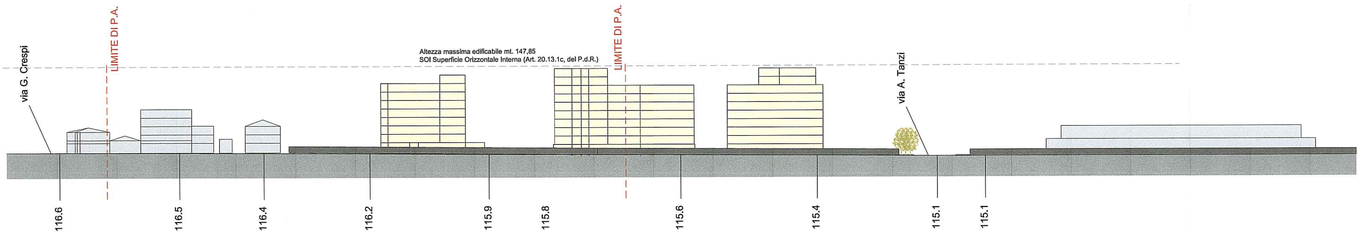

profilo CC'

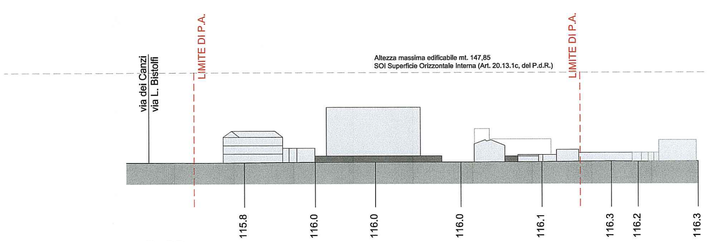

profilo DD

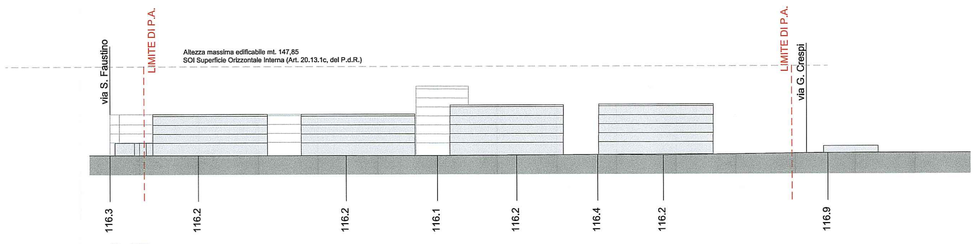

profilo EE

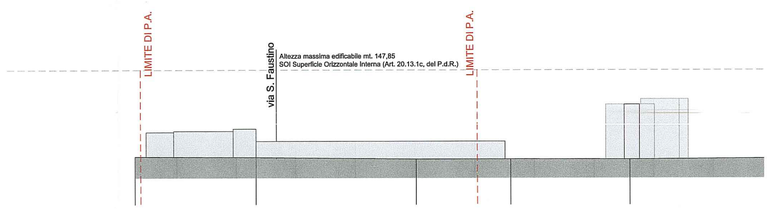

profilo FF'

LEGENDA

- Perimetro Piano Attuativo
- Perimetro Area di Intervento
- Perimetro Interventi Contermini

Edifici di futura realizzazione nei comparti contermini

AREA PIANIFICAZIONE URBANISTICA ATTUATIVA E STRATEGICA
ALLEGATO ALLA PROPOSTA DI DELIBERAZIONE D'INIZIATIVA
E COSTITUITO DAL TESTO E DISEGNO DEL PRESENTE ALLEGATO
E CONTRADDISTINTO DAL N. 135 DELL'ELENCO ELABORATI
ALLEGATI AL N. 1334 DEL 06.03.2017
DI CUI FORMA PARTE INTEGRANTE E SOSTANZIALE IL PRESENTE DOCUMENTO E' COMPOSTO
DA N. 15 FOGLI
15 NOV. 2017
Comune di Milano
DIREZIONE URBANISTICA
AREA PIANIFICAZIONE URBANISTICA ATTUATIVA E STRATEGICA
Il Direttore di Area
Marco Porta

COMUNE DI MILANO
DIREZIONE URBANISTIC
PG 521662/2017
Del 16/11/2017 11:34:18
SANT'ILARIO ARONED 2
(S) PROT. AREA PIANIFICA
16/11/2017

Comune di Milano
PIANO ATTUATIVO

Proprietà
SANT' ILARIO SOC. COOP. ED
Via Aresa, 10 - 20159 MILANO
tel. 02 69008161 - fax 02 36533796

ARONED 2001 SRL
Piazza Della Repubblica 11/A - 20121 MILANO
tel. 02 36707329 - fax 02 26412536

Progettazione Architettonica e Urbana
Caputo Partnership srl
Prof. Arch. Paolo Caputo
Viale Elvezia 18 - 20154 Milano - tel. 023314560 - fax 02347007
e.mail: info@caputopartnership.it - www: caputopartnership.it

Progettazione Strutture e Impianti
GDS 98 engineering
Ing. Sergio Cioccarelli
Piazzale Bertacchi 65 - 23100 Sondrio - tel. 0342218093 - fax. 0342053439
e.mail: sergio@gds98.it

Progettazione Paesaggistica
Arch. Giovanna Longhi
con arch. Agnese Maffioli
Via Plinio 15 - 20129 Milano - tel. 3358273773
e.mail: giovannalonghi@fastwebnet.it

Ambiente
Landshape srl
Ing. Filippo Bernini
Via A. Manzoni 12 - 20900 Monza - tel. 0393900237 - fax 0392314017
e.mail: filippo.bernini@landshape.it

Analisi del Traffico e Viabilità
TRM ENGINEERING
Ing. Michele Rossi
Via della Brianza 30 - 20900 Monza - tel. 0393900237 - fax 0392314017
e.mail: info@trmengineering.it

Responsabile RUP
Arch. Alessandro Vadelka
Via Francesco Aresa, 10 - 20159 MILANO
tel. 02 69008161 - fax 02 36533796

Ambito
RIQUALIFICAZIONE AREA EX "DE NORA"
VIA CRESPI 25
VIA DEI CANZI 1, 13, 17,
VIA S.FAUSTINO 65
LAMBRATE_MILANO

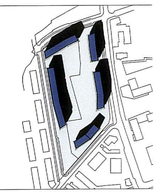

Oggetto
STATO DI FATTO
RELAZIONI MORFOLOGICHE CON IL CONTESTO
PROFILI

File

Scala **1:1000** | Data **maggio 2014** | Numero Tavola **2.2.1**

rev	data	redatto	verificato	approvato	oggetto revisione
01	12.12.2014				Variante Planivolumetrica Commissione Paesaggio
02	23.02.2015				Integrazione Commissione Paesaggio
03	07.07.2015				Comitato interistituzionale Mobilità
04	30.10.2015				Proposta Definitiva Piano Attuativo
05	15.03.2016				Integrazione Proposta Definitiva Piano Attuativo
06	15.07.2016				Integrazione Proposta Definitiva Piano Attuativo
07	25.10.2016				Integrazione Proposta Definitiva Piano Attuativo. Adozione

L'UTILIZZAZIONE E LA RIPRODUZIONE DEL PRESENTE DOCUMENTO SONO RISERVATE A NORMA DI LEGGE