


SCHEMA DERIVAZIONE IN POZZETTO PER IMPIANTO DI IRRIGAZIONE (Settore Verde e Agricoltura )

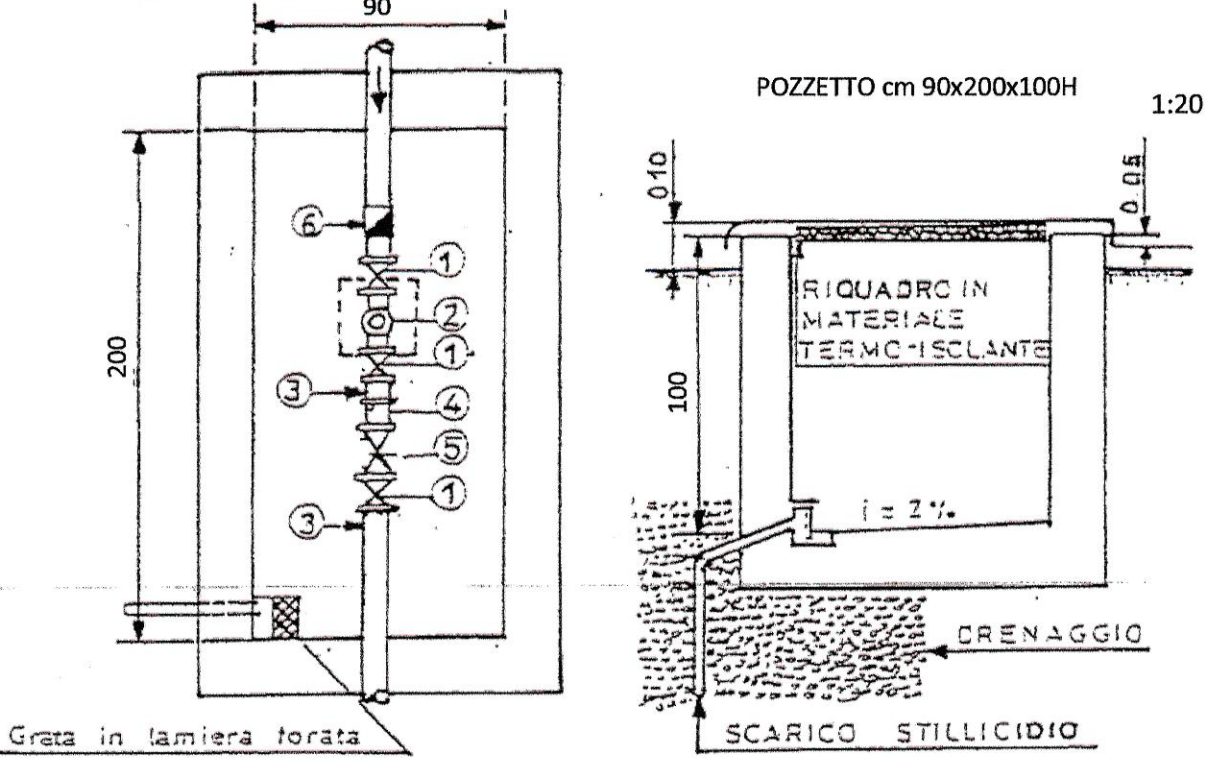


DIAMETRO DERIVAZIONE	DIMENSIONI POZZETTO cm.		
	A	B	H
fino a 50 mm.	90	200	100
" " 80 mm.	100	250	120
" " 100 mm.	100	270	120

N.B. Le superfici interne devono essere intonacate:  
il coperchio di chiusura costruito in lamiera striata e munito di maniglie, deve essere realizzato in due pezzi per le derivazioni da 50 mm. e 80 mm., quello per derivazioni da 100 mm. e oltre in tre pezzi.  
Deve essere previsto ulteriormente uno sportellino di ispezione di cm. 25 x 25 in corrispondenza del contatore.


- Legenda : 1) Valvola di intercettazione  
2) Contatore  
3) Rubinetto di scarico da 1/2 con portagomma filettato  
4) Filtro (Consigliabile)  
5) Disconnettere UNI EN 12729  
6) Giunto dielettrico

ANELLO IPOGEO PER IRRIGAZIONI ALBERI


- lunghezza minima ala gocciolante autocompensante:  
- alberi di prima e seconda grandezza: 6.00 m  
- alberi di terza grandezza: 3.00 m

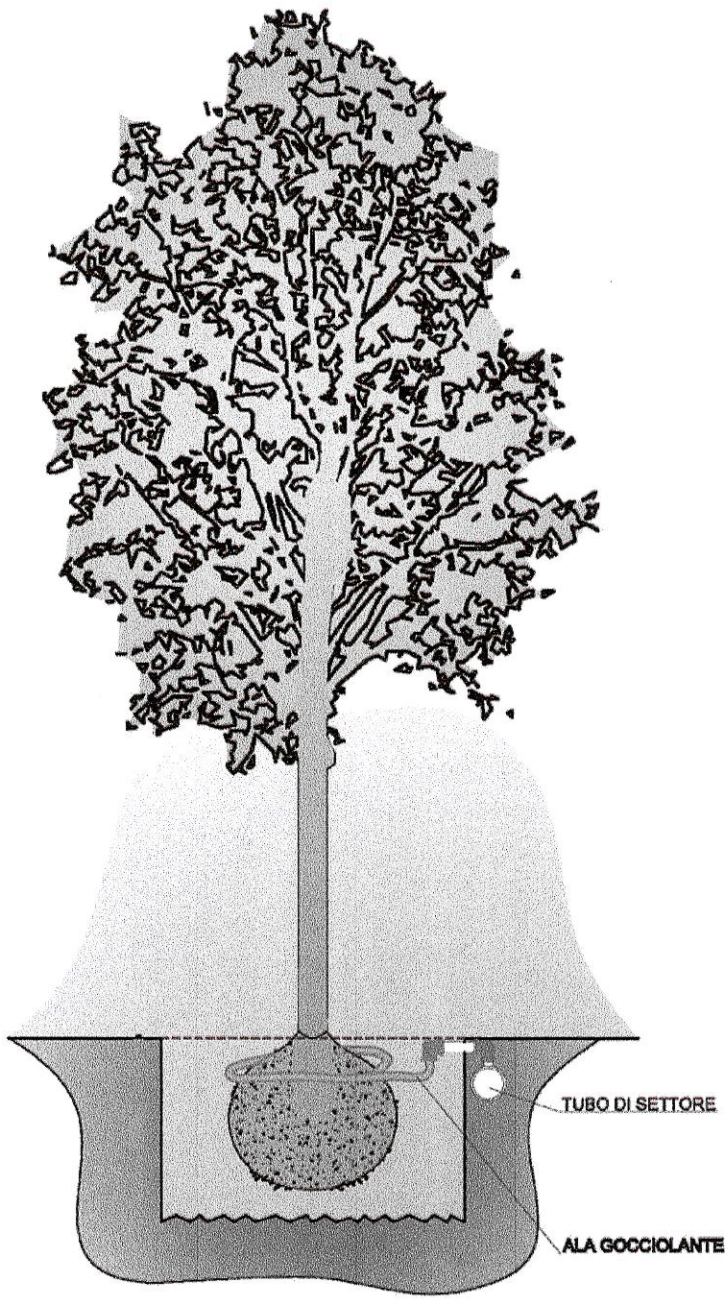


SCHEMA POSA ELETTROVALVOLA SETTORI A GOCCIA

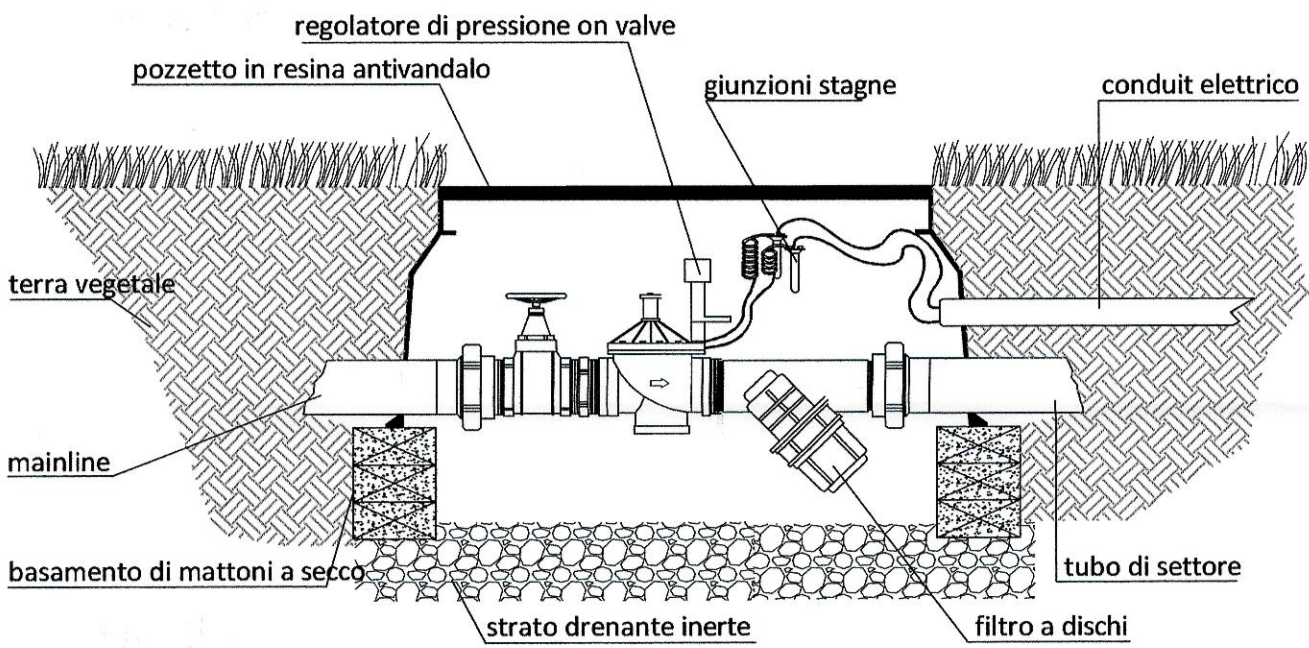

SCHEMA POSA ALA GOCCIOLANTE SUPERFICIALE

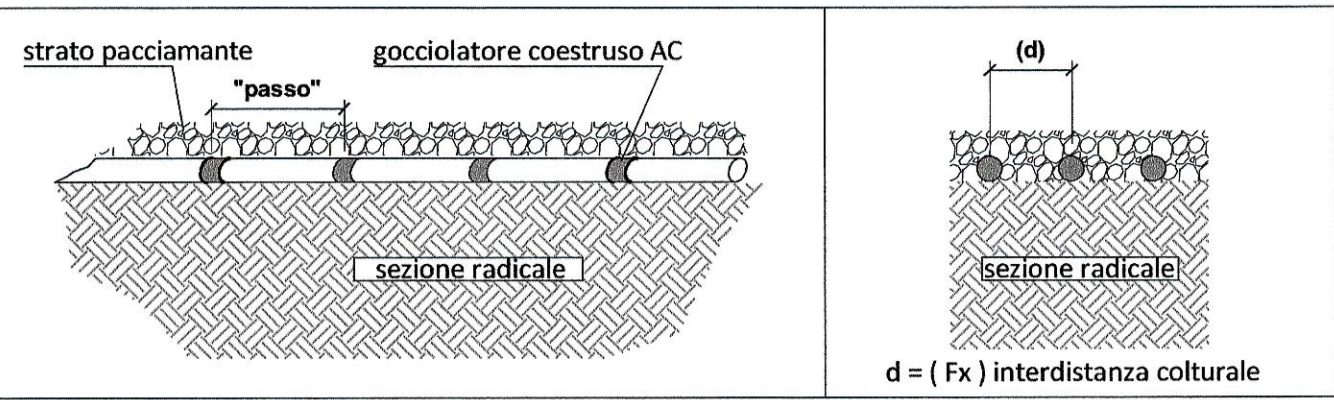

INSTALLAZIONE FONTANELLA TIPO MILANO (MM-Servizio Idrico Integrato)

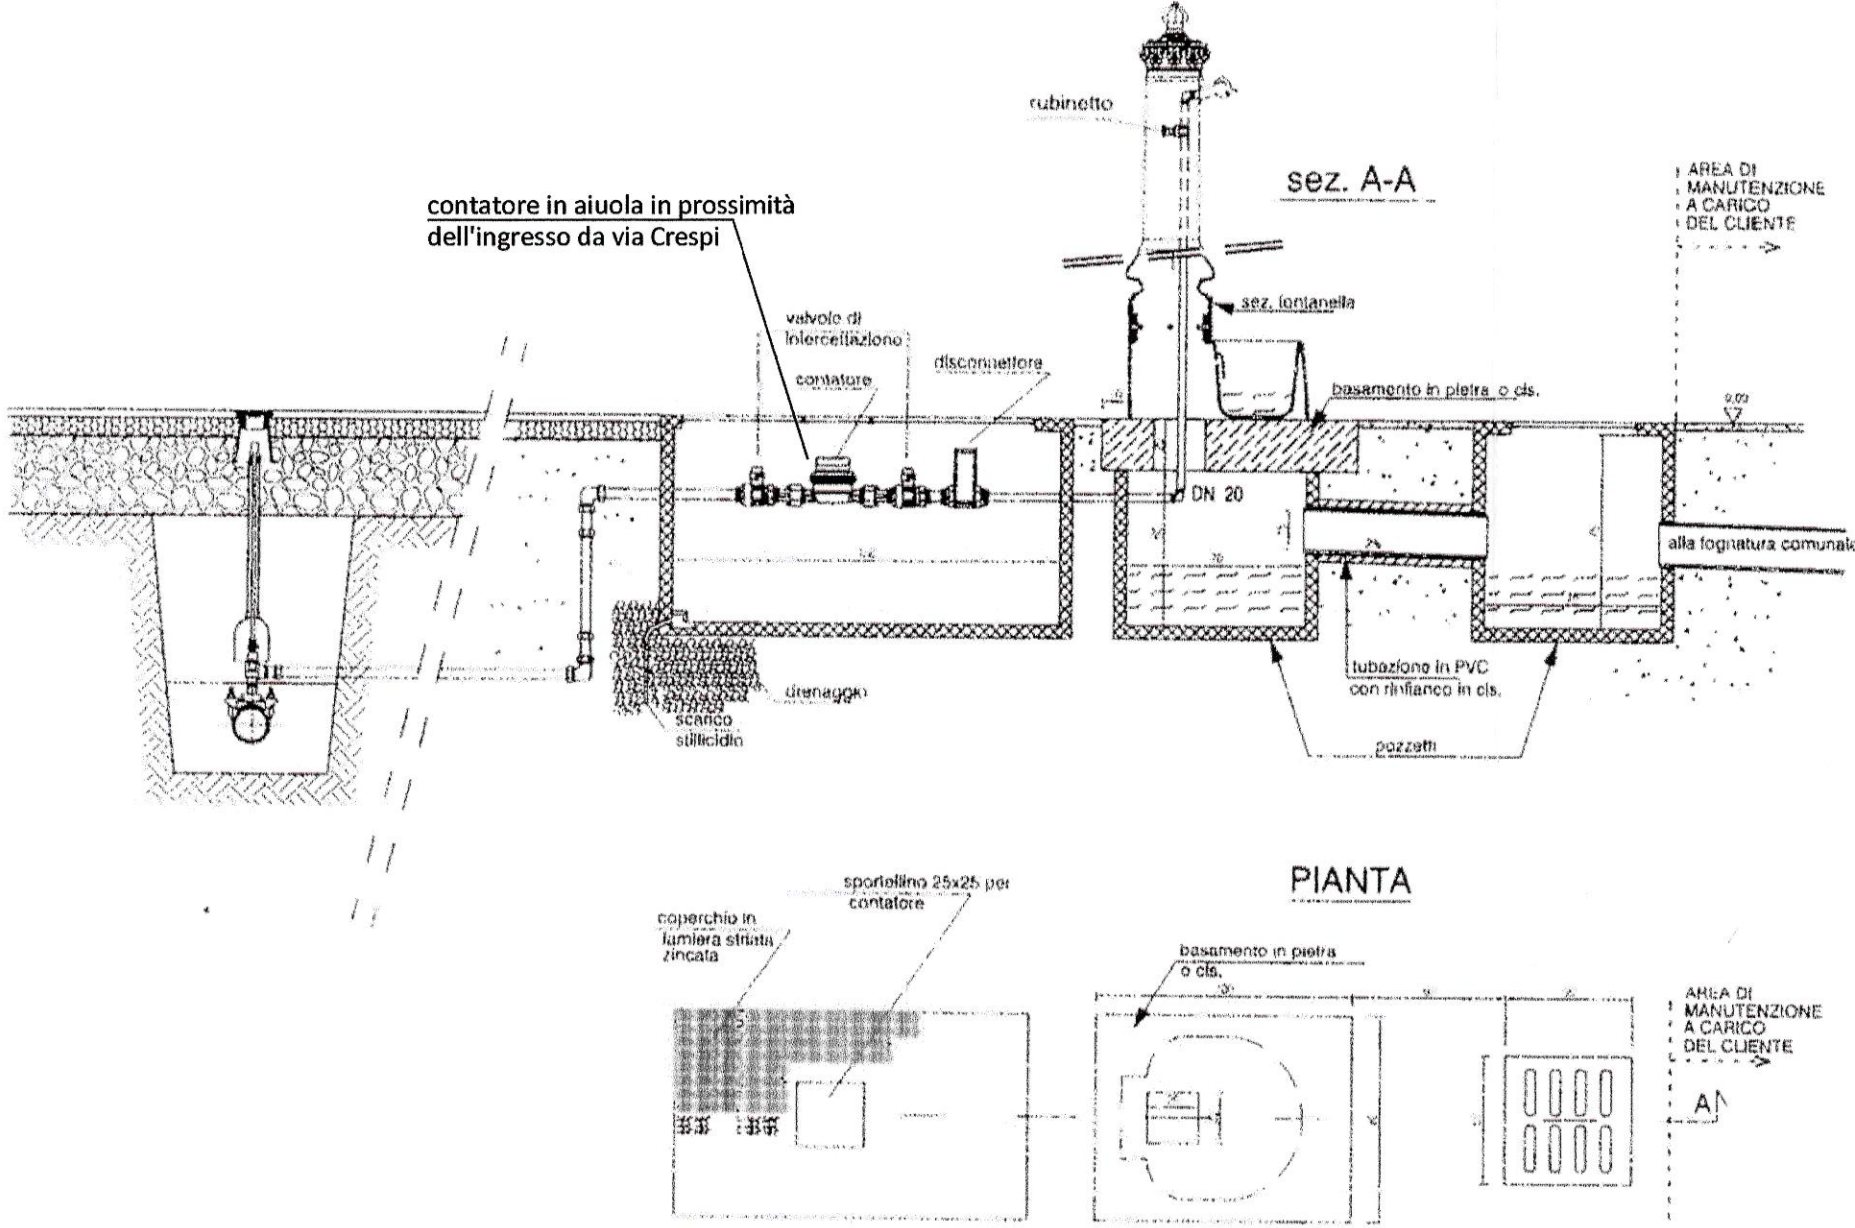

Comune di Milano  
PIANO ATTUATIVO

Proprietà  
**SANT'ILARIO SOC. COOP. ED** **SANT'ILARIO**  
Via Aresé, 10 - 20159 MILANO  
tel. 02 69008181 - fax 02 36533796  
Società Cooperativa Edilizia

**ARONED 2001 SRL**  
Piazza Della Repubblica 11/A - 20121 MILANO  
tel. 02 36707329 - fax 02 26412536  
ARONED 2001 SRL  
Amministratore Unico

Progettazione Architettonica e Urbana  
**Caputo Partnership srl**  
Prof. Arch. Paolo Caputo  
Viale Elvezia 18 - 20154 Milano - tel. 023314560 - fax 02347067  
e-mail: info@caputopartnership.it - www.caputopartnership.it

Progettazione Strutture e Impianti  
**GDS 98 engineering**  
Ing. Sergio Cioccarelli  
Piazzale Bertacchi 55 - 23100 Sondrio - tel. 0342218093 - fax 0342053430  
e-mail: sergio@gds98.it

Progettazione Paesaggistica  
**Arch. Giovanna Longhi**  
con arch. Agnese Maffioli  
Via Plinio 15 - 20129 Milano - tel. 3358273773  
e-mail: giovannalonghi@fastwebnet.it

Ambiente  
**Landshape srl**  
Ing. Filippo Bernini  
Via A. Manzoni 12 - 20900 Monza - tel. 0393900237 - fax 0392314017  
e-mail: filippo.bernini@landshape.it

Analisi del Traffico e Viabilità  
**TRM ENGINEERING**  
Ing. Michele Rossi  
Via della Brianza 30 - 20900 Monza - tel. 0393900237 - fax 0  
e-mail: info@trmengineering.it

Responsabile RUP  
**Arch. Alessandro Vadelka**  
Via Francesco Aresé, 10 - 20159 MILANO  
tel. 02 69008181 - fax 02 36533796

Ambito  
**RIQUALIFICAZIONE AREA EX "DE NORA"**  
**VIA CRESPI 25**  
**VIA DEI CANZI 1, 13, 17,**  
**VIA S.FAUSTINO 65**  
**LAMBRATE\_MILANO**

AREA PIANIFICAZIONE URBANISTICA  
ATTUATIVA E STRATEGICA  
ALLEGATO ALLA PROPOSTA DI DELIBERAZIONE  
N. 269 DEL 28.10.2016  
COMPOSTO DA PAG. 4

IL DIRETTORE DI AREA  
Arch. Marco Porta

OPERE DI URBANIZZAZIONE SECONDARIA  
RETE IDRICA E IRRIGAZIONE:  
DETTAGLI

File

4.4\_Irrigazione.dwg

Scala

Data

maggio 2014

Numero Tavola

4.4.2

rev	data	redatto	verificato	approvato	oggetto revisione
01	15.03.2016				Integrazione Proposta Definitiva Piano Attuativo
02	28.10.2016				Integrazione Proposta Definitiva Piano Attuativo, Adozione

L'UTILIZZAZIONE E LA RIPRODUZIONE DEL PRESENTE DOCUMENTO SONO RISERVATE A NORMA DI LEGGE