



SCHEMA TIPICO IDRANTE SOTTOSUOLO


VISTA IN SEZIONE

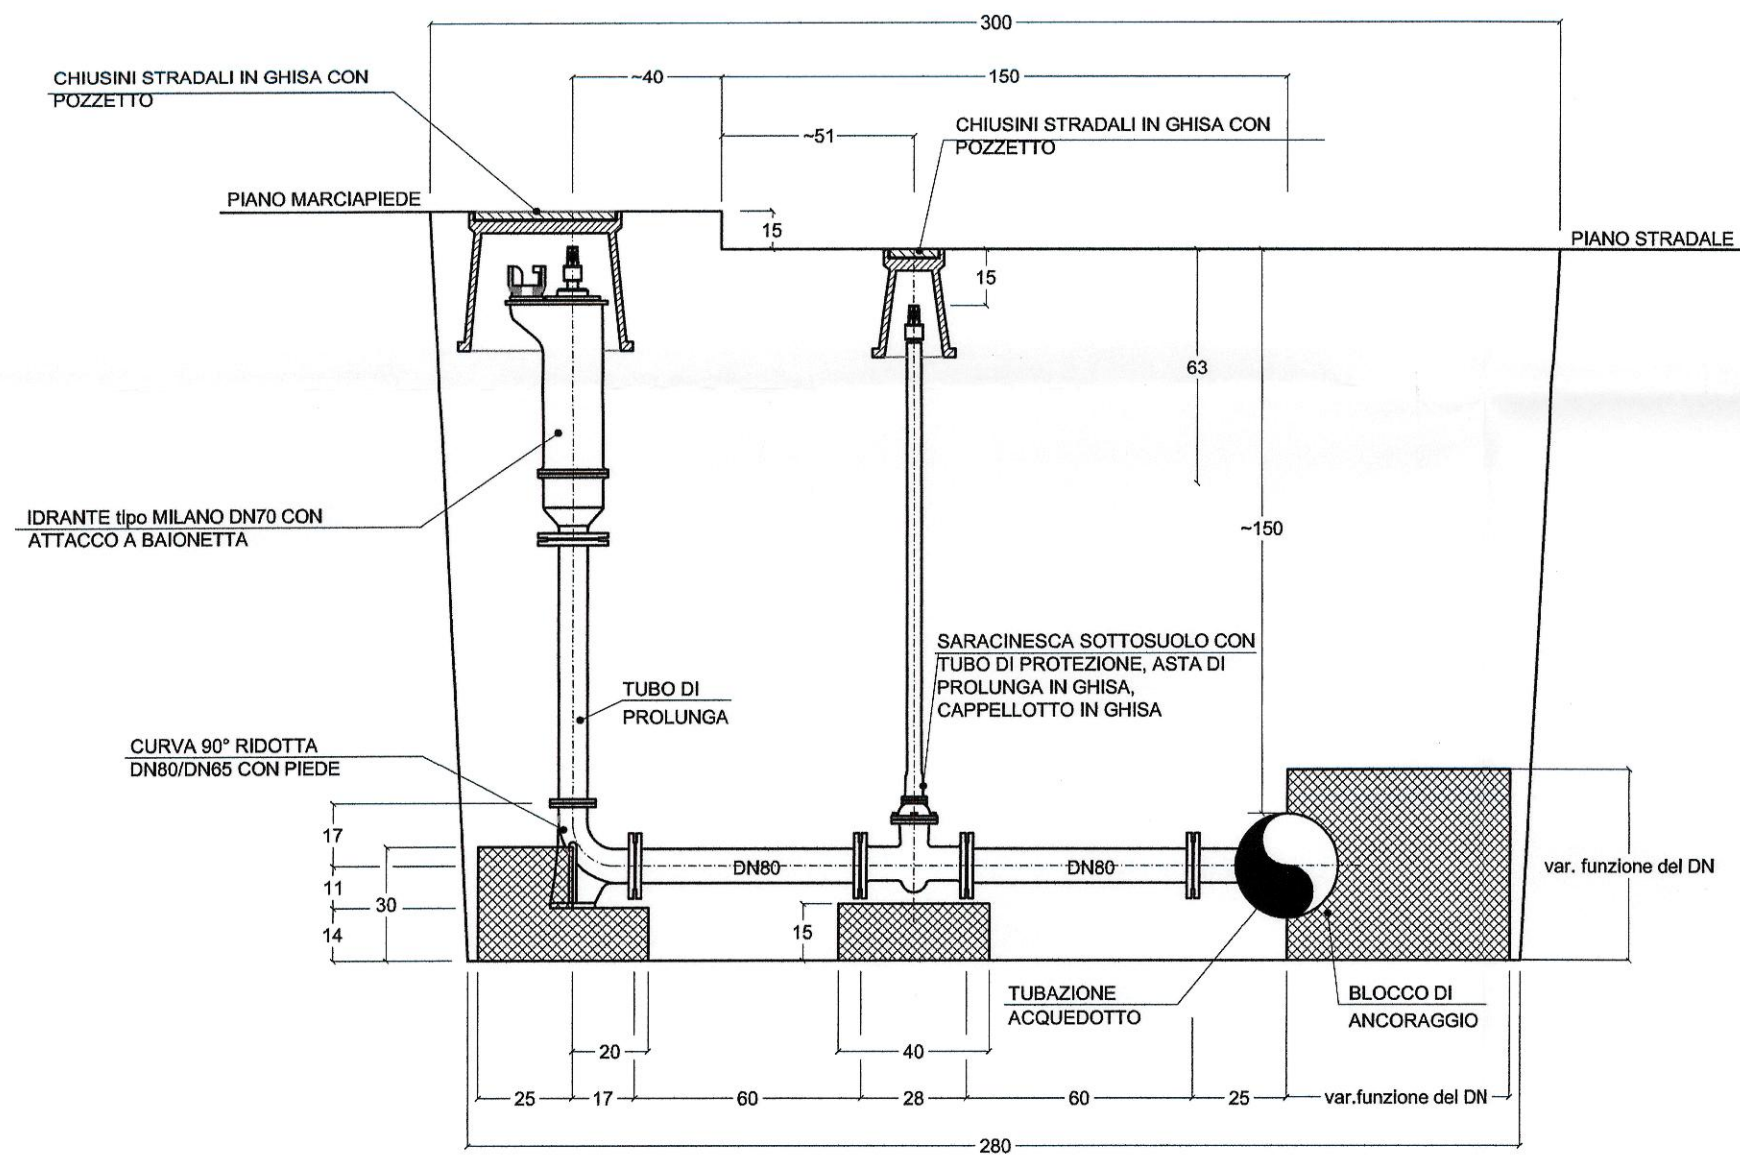

VISTA IN PIANTA

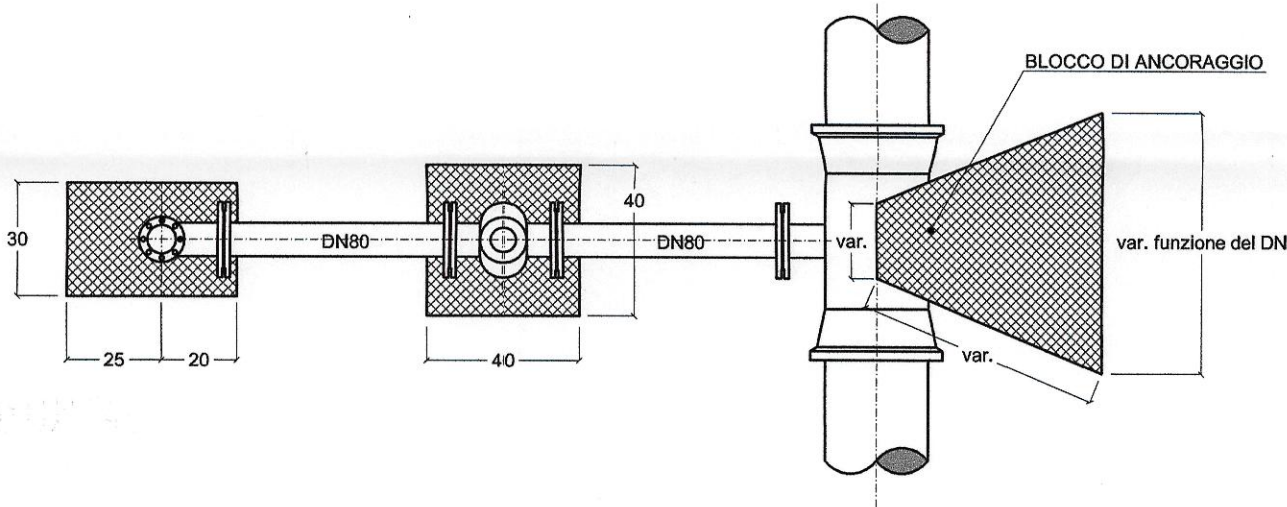

PARTICOLARE TUBAZ. ACQUEDOTTO

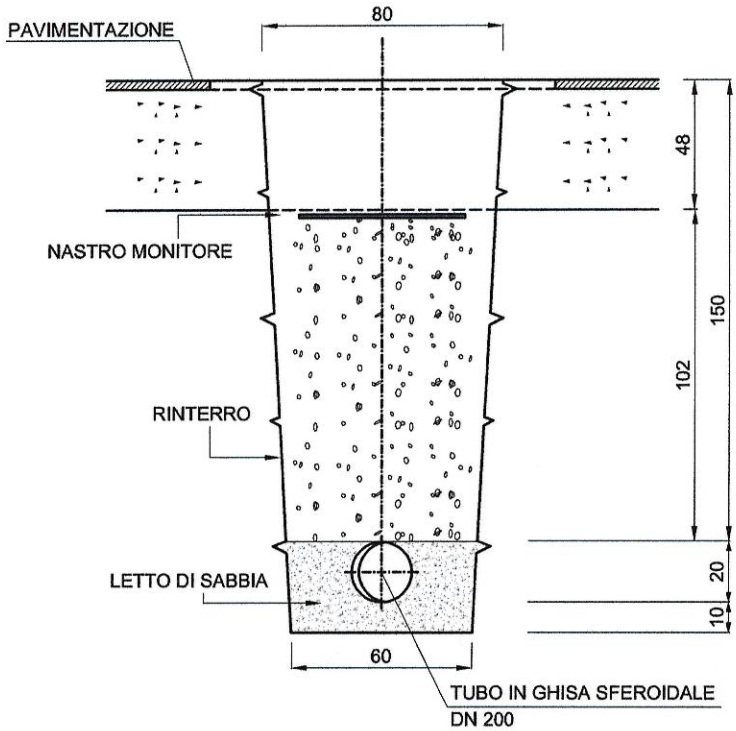


NOTE:

- La tubazione dell'acquedotto deve stare in scavo dedicato;
- La di stanza minima con gli altri sottoservizi è di 50 cm.

SARACINESCHE A CUNEO GOMMATO

PARTICOLARE DI POSA

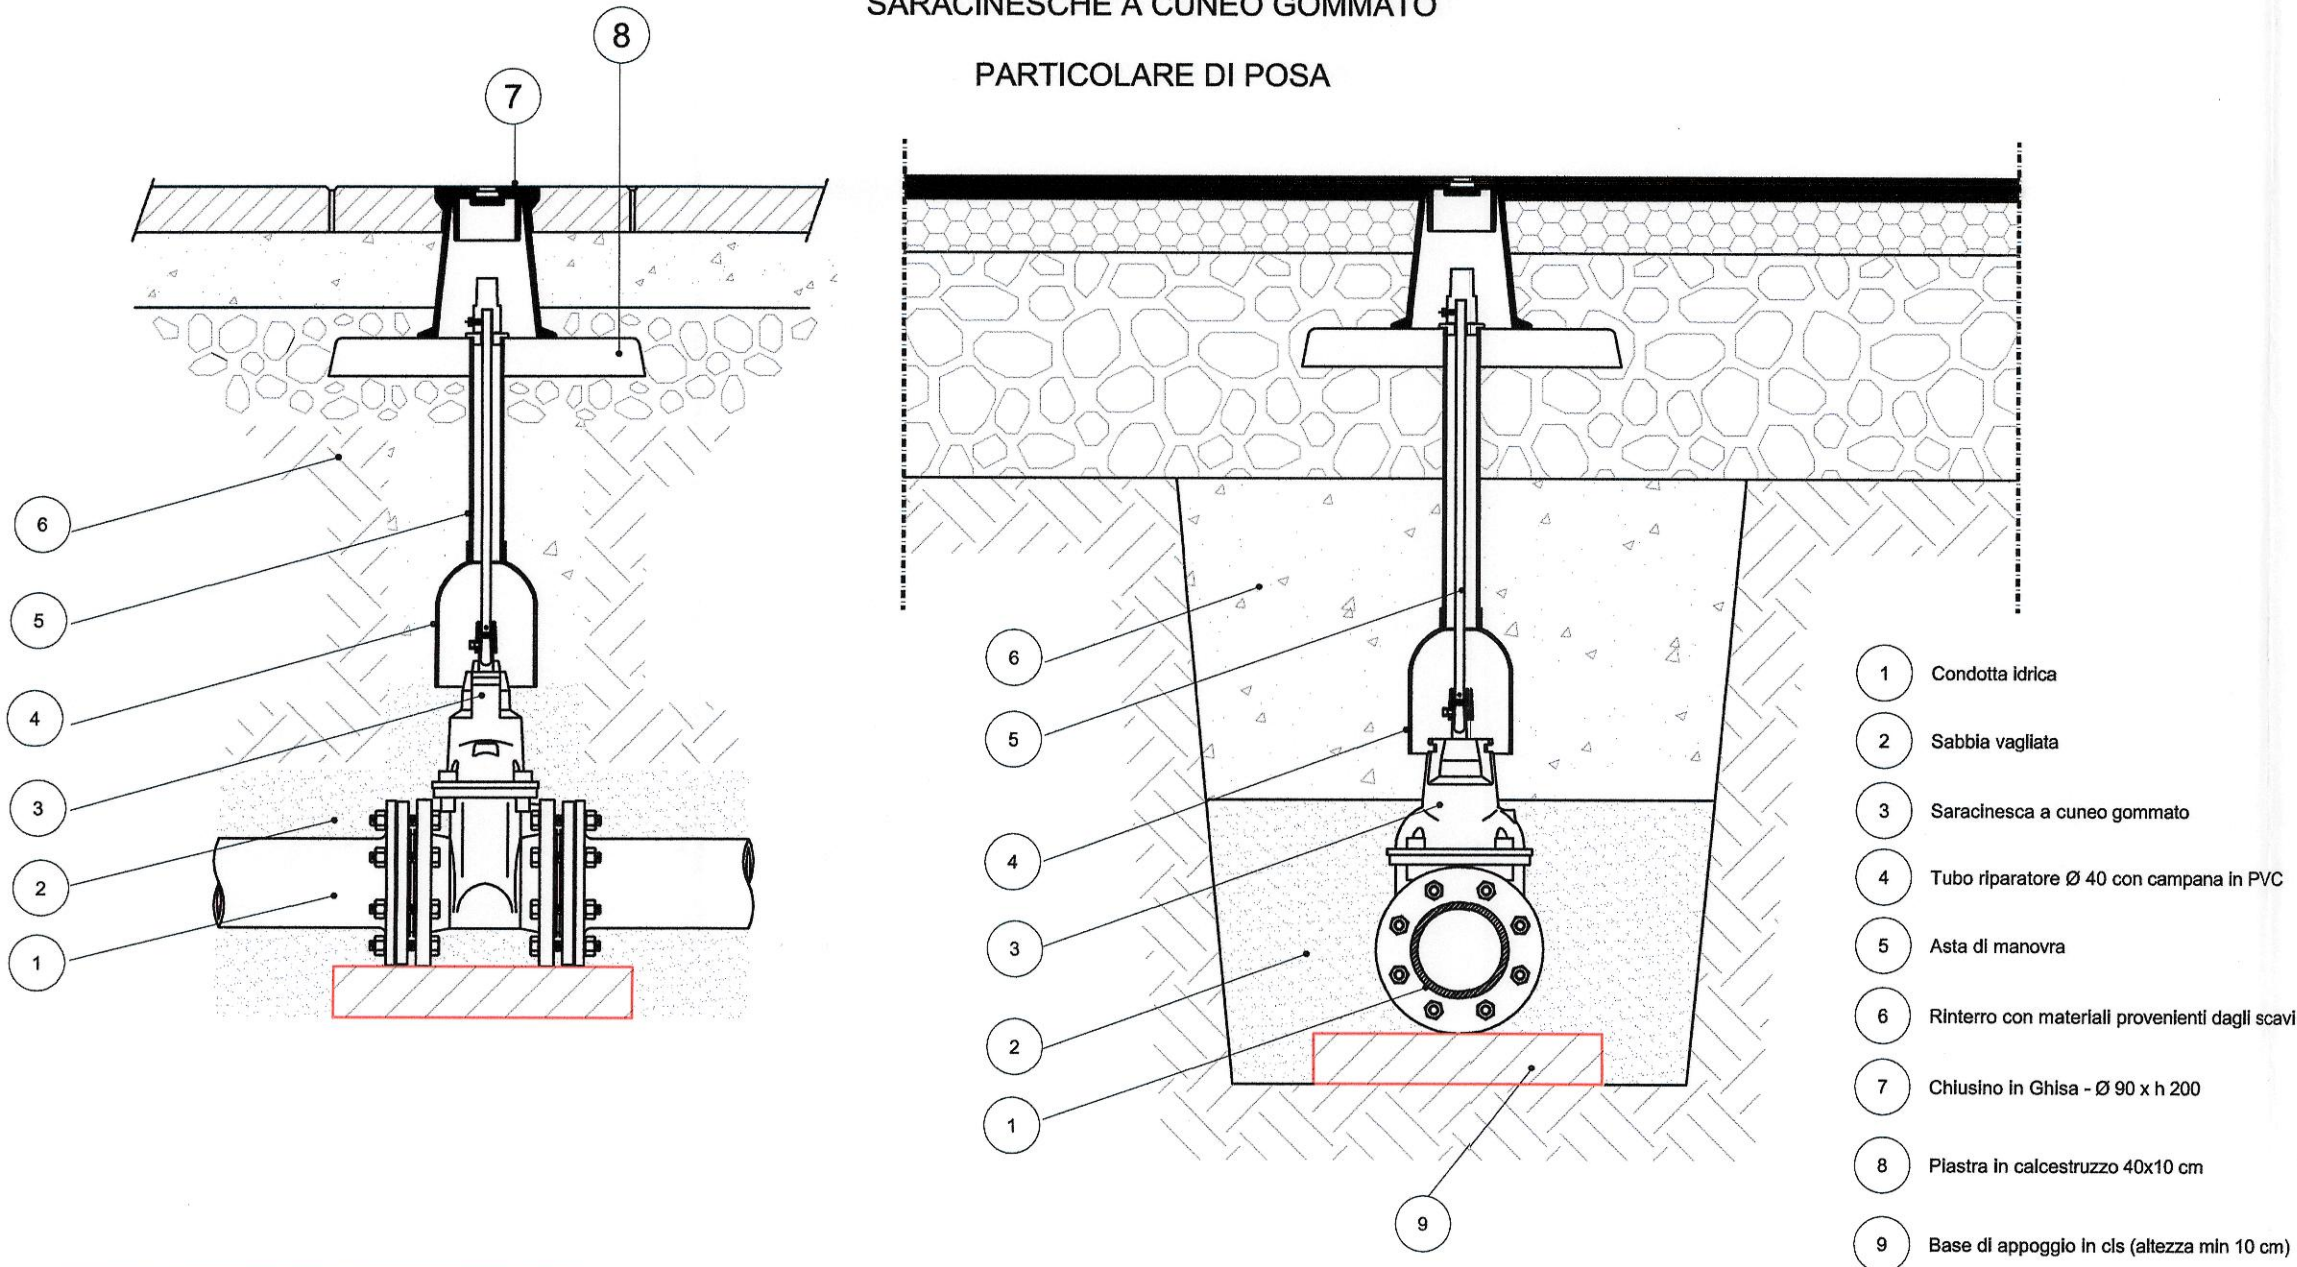

AREA PIANIFICAZIONE URBANISTICA  
ATTUATIVA E STRATEGICA  
ALLEGATO ALLA PROPOSTA DI DELIBERAZIONE  
N. 2694 DEL 28.11.19  
COMPOSTO DA PAG. 1

DIRETTORE DI AREA  
Arch. Muro Pora

COMUNE DI MILANO  
DC SVILUPPO DEL TERR  
PG 554917/2016  
Del 02/11/2016 12:08:10  
SANT'ILARIO SOC. COO  
(S) PROT S PIANIFICAZION  
02/11/2016

Comune di Milano  
PIANO ATTUATIVO

Proprietà

SANT'ILARIO SOC. COOP. ED  
Via Arese, 10 - 20159 MILANO  
tel. 02 69008161 - fax 02 36533796

ARONED 2001 SRL  
Piazza Della Repubblica 11/A - 20121 MILANO  
tel. 02 36707329 - fax 02 26412536

Progettazione Architettonica e Urbana

Caputo Partnership srl  
Prof. Arch. Paolo Caputo  
Viale Elvezia 18 - 20154 Milano - tel. 023314560 - fax 02347067  
e-mail: info@caputopartnership.it - www: caputopartnership.it

Progettazione Strutture e Impianti

GDS 98 engineering  
Ing. Sergio Cioccarelli  
Piazzale Bertacchi 55 - 23100 Sondrio - tel. 0342218093 - fax. 0342053439  
e-mail: sergio@gds98.it

Progettazione Paesaggistica

Arch. Giovanna Longhi  
con arch. Agnese Maffioli  
Via Plinio 15 - 20129 Milano - tel. 335827373  
e-mail: giovannalonghi@fastwebnet.it

Ambiente

Landshape srl  
Ing. Filippo Bernini  
Via A. Manzoni 12 - 20900 Monza - tel. 0393900237 - fax 0392314017  
e-mail: filippo.bernini@landshape.it

Analisi del Traffico e Viabilità

TRM ENGINEERING  
Ing. Michele Rossi  
Via della Brianza 30 - 20900 Monza - tel. 0393900237 - fax 0392314017  
e-mail: info@trmengineering.it

Responsabile RUP

Arch. Alessandro Vadelka  
Via Francesco Arese, 10 - 20159 MILANO  
tel. 02 69008161 - fax 02 36533796

Ambito

RIQUALIFICAZIONE  
AREA EX "DE NORA"  
VIA CRESPI 25  
VIA DEI CANZI 1, 13, 17,  
VIA S.FAUSTINO 65  
LAMBRATE\_MILANO

Oggetto

URBANIZZAZIONE PRIMARIE  
PROGETTO NUOVI SOTTOSERVIZI -  
DETTAGLI ACQUEDOTTO

File

...

Scala

1

Data

1

Numero Tavola

1

5.5.4

rev	data	redatto	verificato	approvato	oggetto revisione
01	12.12.2014				Varianti Planivolumetrica Commissione Paesaggio
02	25.03.2015				Integrazione Commissione Paesaggio
03	07.07.2015				Comitato Interdisciplinare Mobilità
04	20.10.2015				Proposta Definitiva Piano Attuativo
05	15.03.2016				Integrazione Proposta Definitiva Piano Attuativo
06	15.07.2016				Integrazione Proposta Definitiva Piano Attuativo
07	28.10.2016				Integrazione Proposta Definitiva Piano Attuativo. Adozione

L'UTILIZZAZIONE E LA RIPRODUZIONE DEL PRESENTE DOCUMENTO SONO RISERVATE A NORMA DI LEGGE