


LEGENDA

- Tubazione acquedotto esistente
- Tubazione esistente per acque nere in Gres Ø 300
- Tubazione esistente per acque nere in Gres Ø 400
- - - Rete illuminazione pubblica esistente
- Rete gas media pressione esistente
- Rete a2a esistente
- - - Limiti di intervento opera pubblica

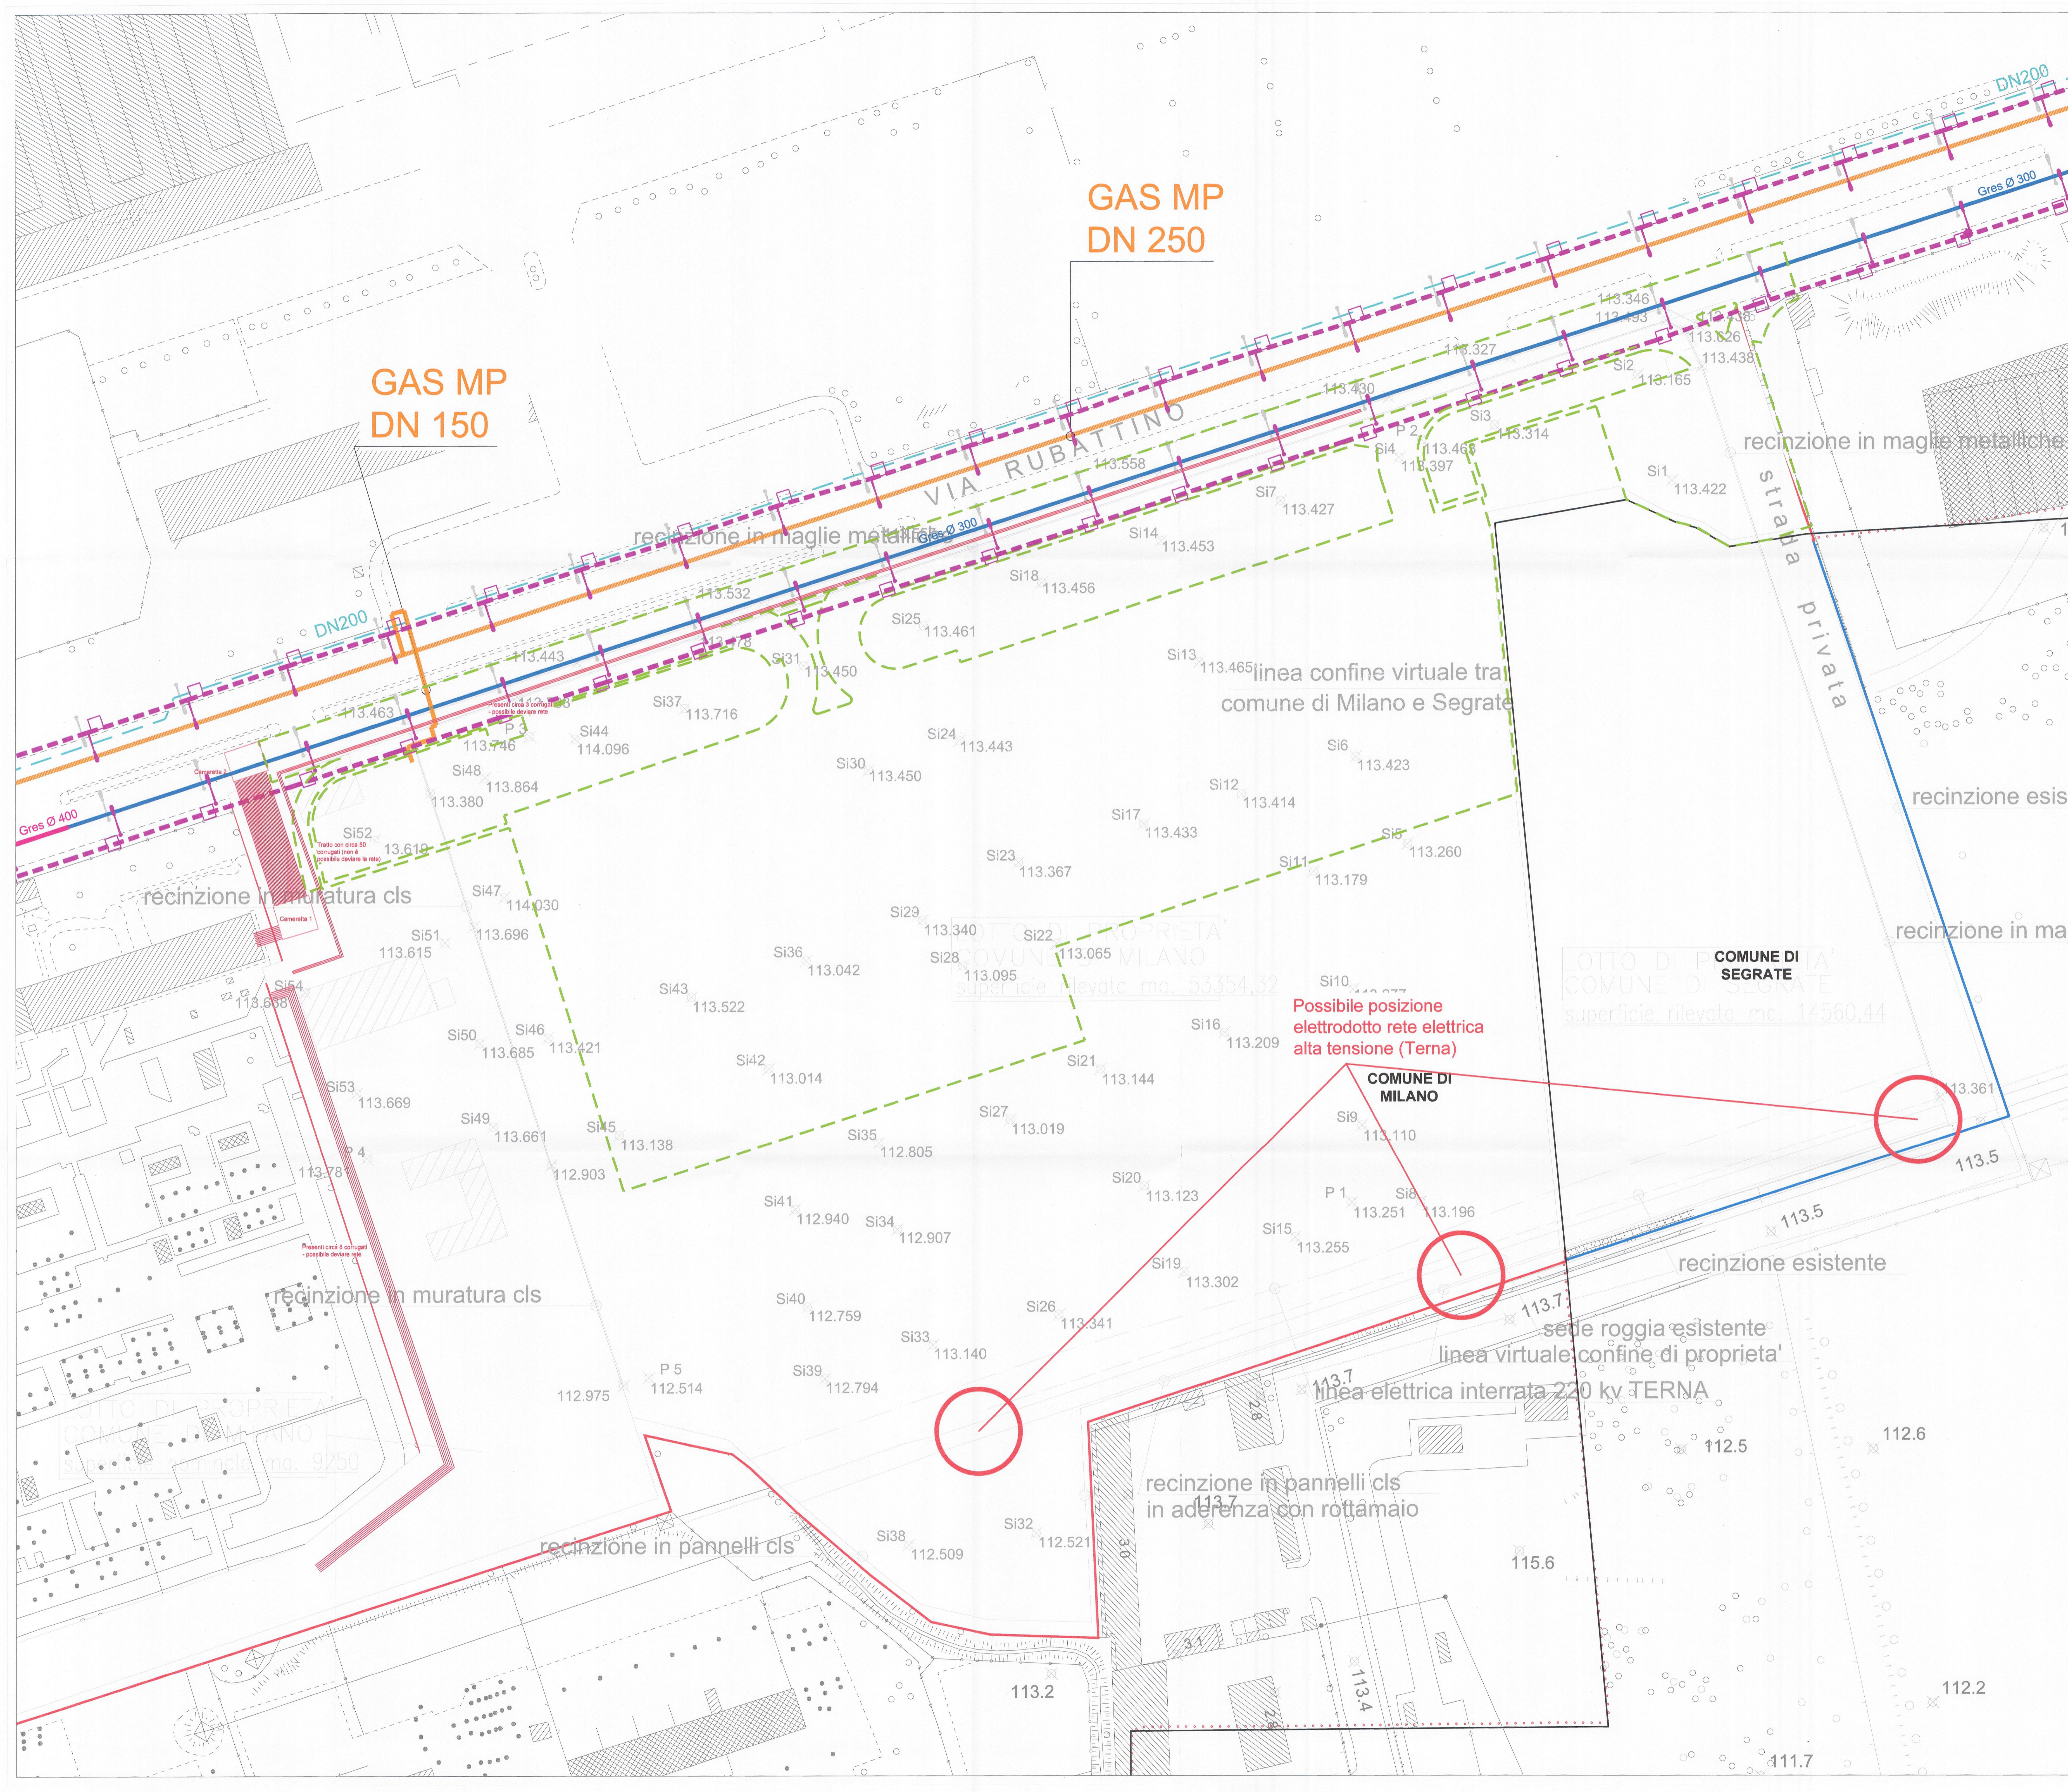

Area sito in:
Comune di MILANO
Rubattino 84

PROGRAMMA INTEGRATO DI INTERVENTO
PROGETTO DI FATTIBILITA' TECNICA ED ECONOMICA - OPERE DI URBANIZZAZIONE
Parcheggio

PLANIMETRIA RIASSUNTIVA DEI SOTTOSERVIZI STATO DI FATTO
COPIA SETTORE

COMUNE DI MILANO
DIREZIONE URBANISTICA
PG 140036/2016
Del 23/03/2016 n. 115200
8867 PARABOLARE EST
(S) PROT. AREA PIANIFICA
23/03/2016

COMITENTE:
Fondo "Club Desi"
8867 Parabolare Est S.p.A.
Cada. Rubattino 20143 Milano
SINCRONIZZAZIONE SCOP. P.A.
Arch. Marco Cerri
Area Pianific. Urbanistica
C.F. P.IVA 12007750152
Progetto:
ARCHIMIL Studio
Architetti Studio S.r.l.
Via Filippo Corbelli, 41
20122, MILANO, ITALIA (It)
Web: www.archimil.it
Matteo Basso (Architetto)
T. +39 02 36595589
Fax: +39 02 80495593

PROGETTISTA:
TERR Design
Via G. Cesare, 10
20122 Milano (It)
Tel. +39 02 5830000
Fax: +39 02 5830001
www.terrdesign.com

COLLABORATORI:
TERR Engineering
Mantona
inpro
Alpina

IL DIRETTORE DI AREA
Arch. Marco Cerri

10199-PL0209P-D

DATA	REVISIONE	SO	MR
A 10.07.2015	EMISSIONE	SO	MR
B GENNAIO 2016	REVISIONE	PG	MR
C FEBBRAIO 2016	REVISIONE	PG	MR
D NOVEMBRE 2016	REVISIONE	FC	MR

Scala: 1:500
Data: Marzo 2018
Tavola
P02