




PAVIMENTAZIONE IN MASSELLI IN CLS
marciapiedi percorso ovest

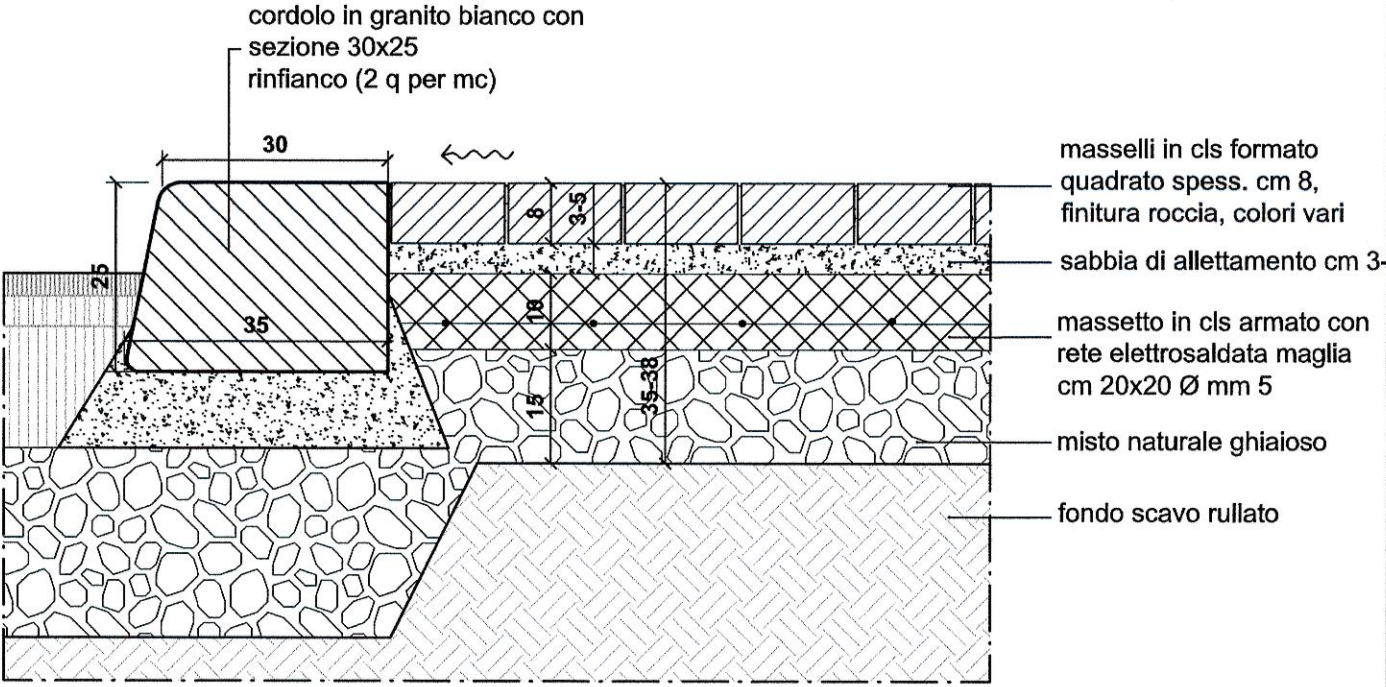



PAVIMENTAZIONE IN CONGLOMERATO BITUMINOSO
sede stradale percorso ovest

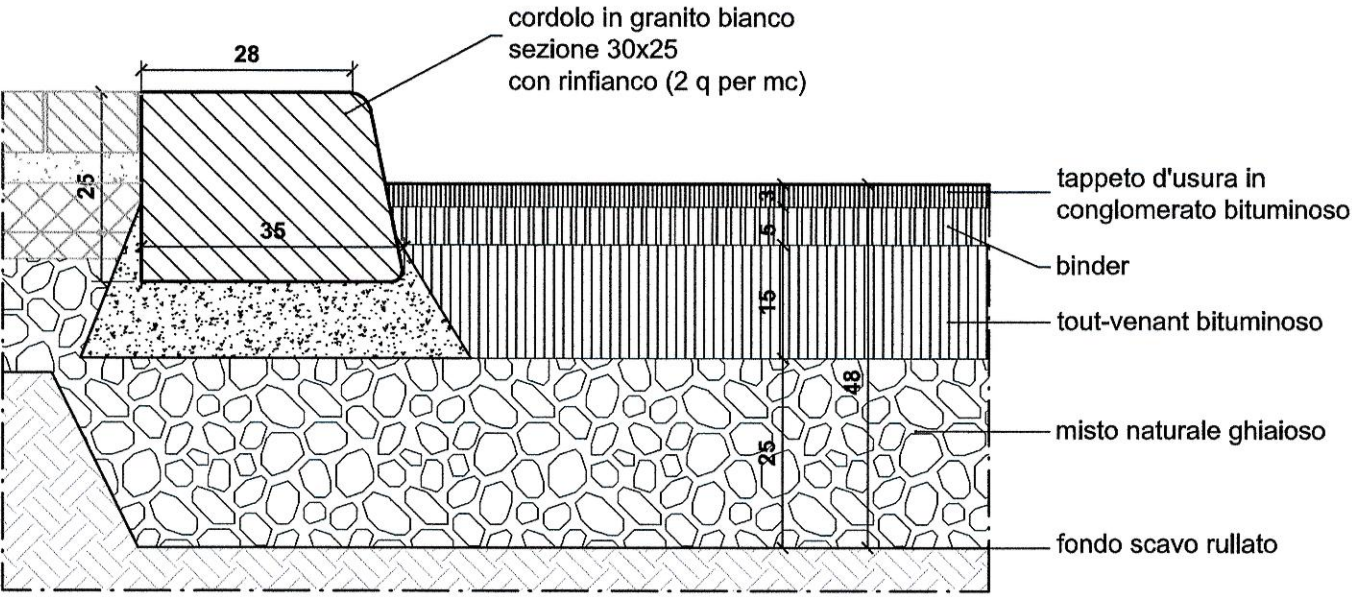


PAVIMENTAZIONE IN MASSELLI DI CLS
a confine con superfici a verde

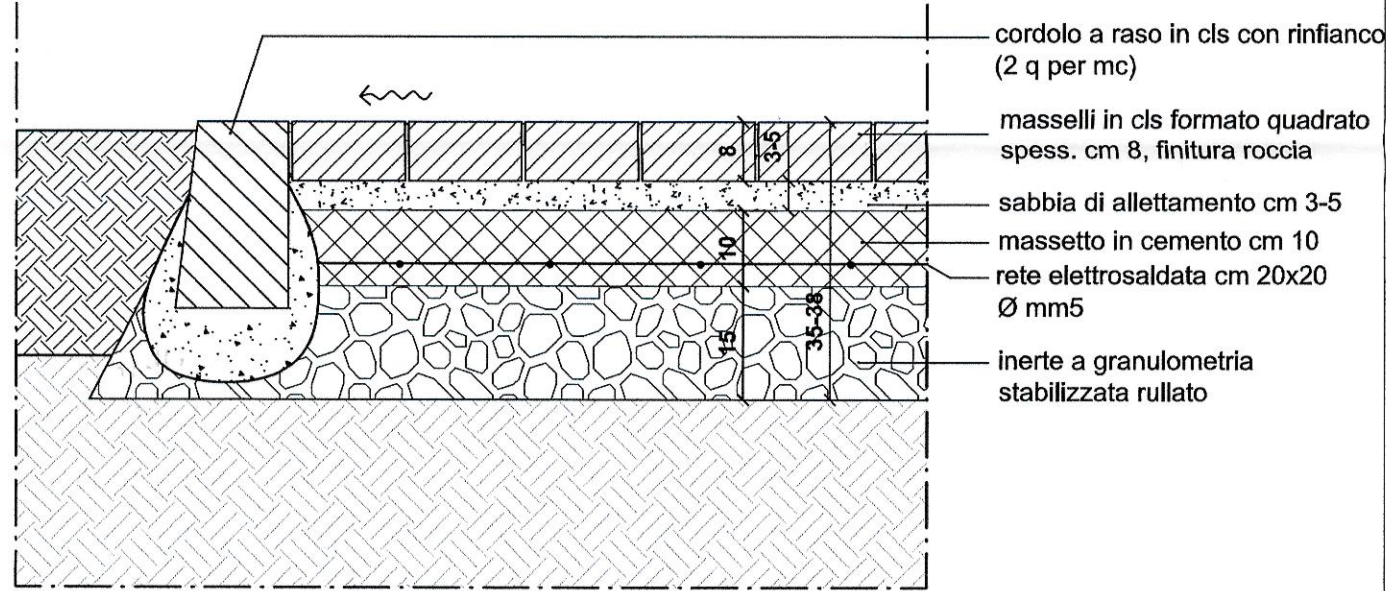


PAVIMENTAZIONE IN MASSELLI DI CLS
a confine con pavimentazioni asservite

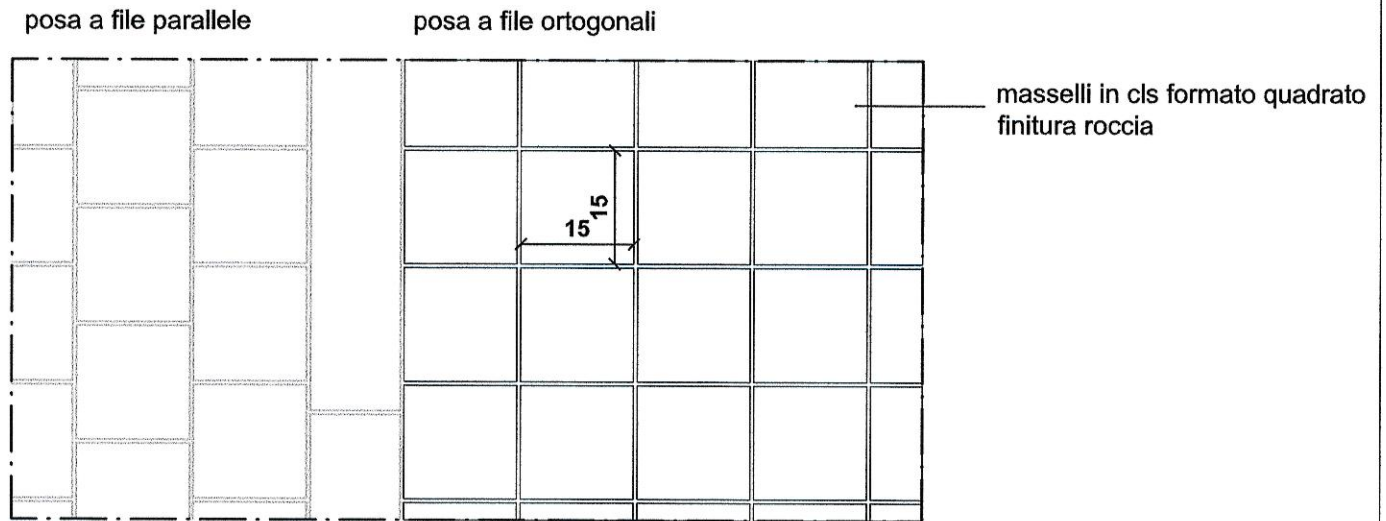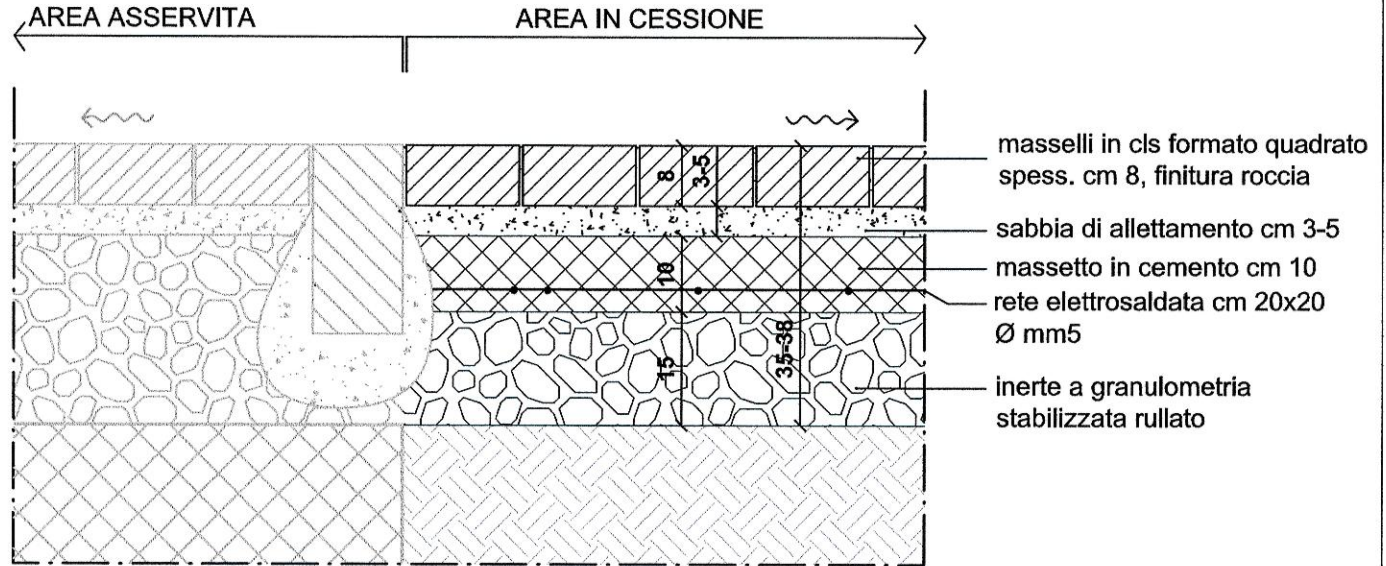

PORTABICICLETTE MODULARE IN ACCIAIO

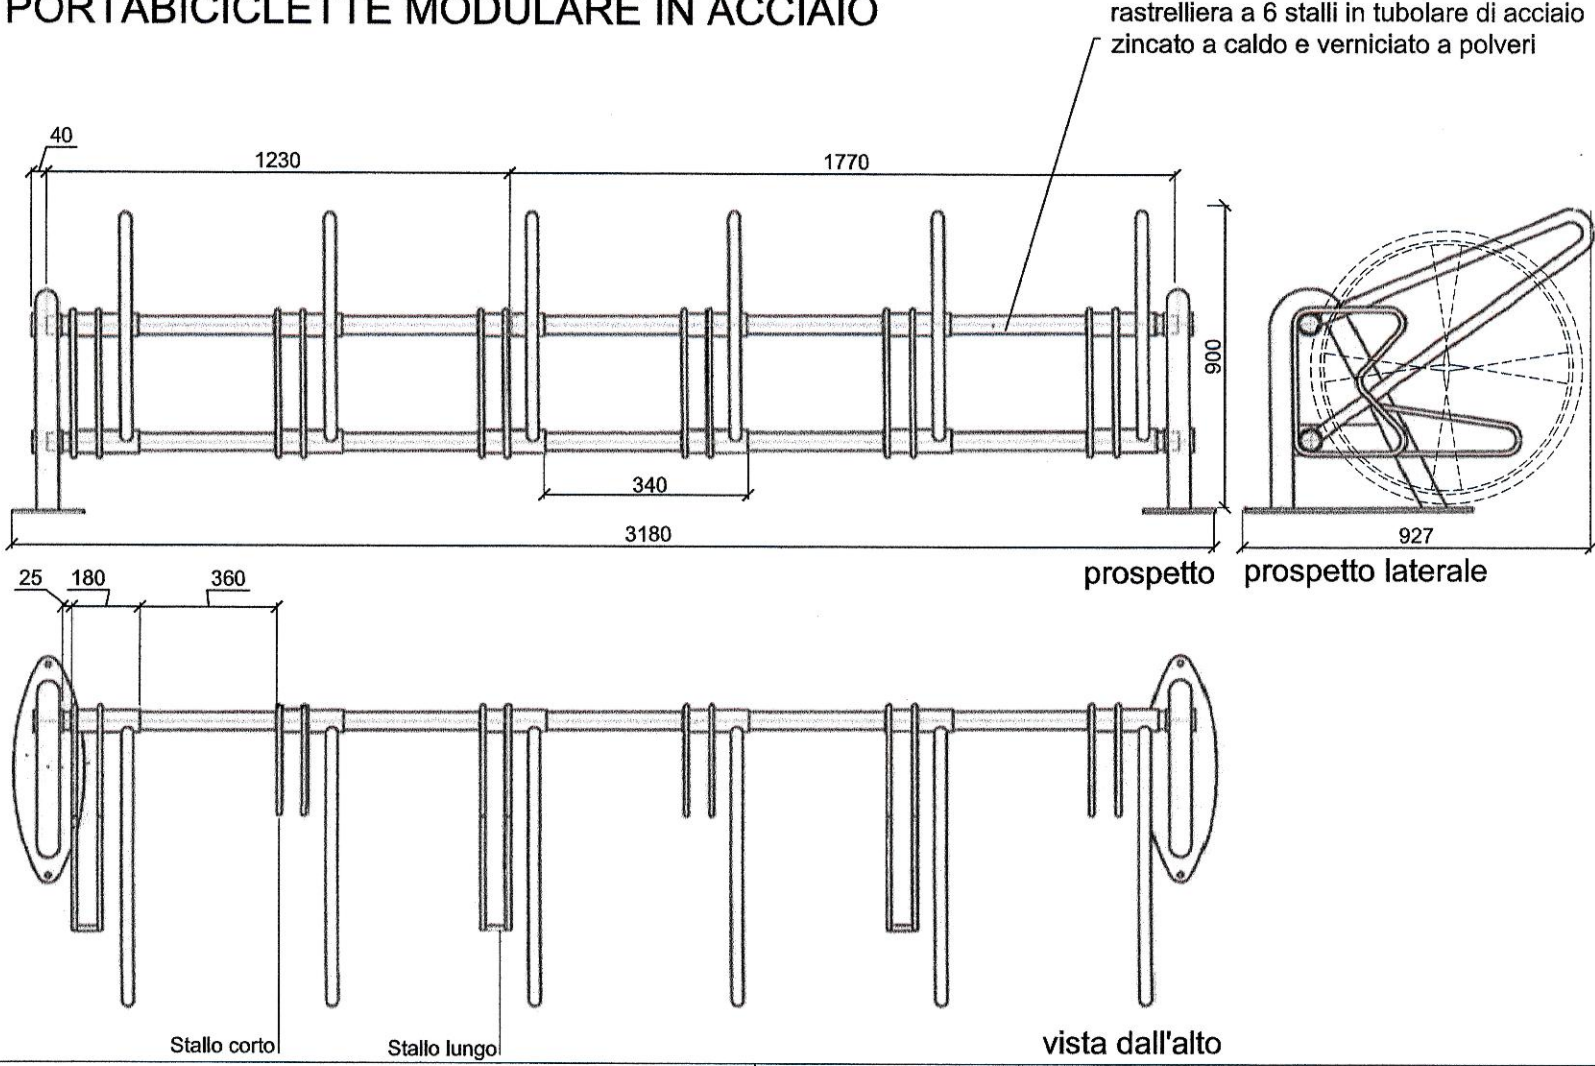

DISSUASORE IN ACCIAIO INOX

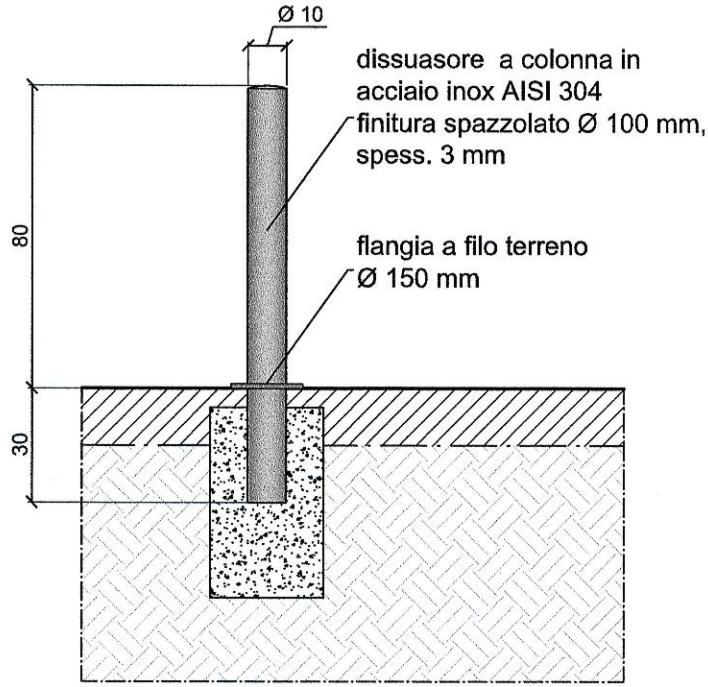

Comune di Milano
PIANO ATTUATIVO

Proprietà
SANT'ILARIO SOC. COOP. ED
Via Arese, 10 - 20159 MILANO
tel. 02 69008161 - fax 02 36533796

ARONED 2001 SRL
Piazza Della Repubblica 11/A - 20121 MILANO
tel. 02 36707329 - fax 02 26412536

Progettazione Architettonica e Urbana
Caputo Partnership srl
Prof. Arch. Paolo Caputo
Viale Elvezia 18 - 20154 Milano - tel. 023314560 - fax 02347067
e.mail: info@caputopartnership.it - www: caputopartnership.it

Progettazione Strutture e Impianti
GDS 98 engineering
Ing. Sergio Cioccarelli
Piazzale Bertacchi 55 - 23100 Sondrio - tel. 0342218093 - fax. 0342053439
e.mail: sergio@gds98.it

Progettazione Paesaggistica
Arch. Giovanna Longhi
con arch. Agnese Maffioli
Via Pinio 15 - 20129 Milano - tel. 3358273773
e.mail: giovannalonghi@fastwebnet.it

Ambiente
Landshape srl
Ing. Filippo Bernini
Via A. Manzoni 12 - 20900 Monza - tel. 0393900237 - fax 0392314017
e.mail: filippo.bernini@landshape.it

Analisi del Traffico e Viabilità
TRM ENGINEERING
Ing. Michele Rossi
Via della Brianza 30 - 20900 Monza - tel. 0393900237 - fax 0392314017
e.mail: info@trmengineering.it

Responsabile RUP
Arch. Alessandro Vadelka
Via Francesco Arese, 10 - 20159 MILANO
tel. 02 69008161 - fax 02 36533796

Ambito
**RIQUALIFICAZIONE
AREA EX "DE NORA"**
VIA CRESPI 25
VIA DEI CANZI 1, 13, 17,
VIA S.FAUSTINO 65
LAMBRATE_MILANO

AREA PIANIFICAZIONE URBANISTICA
ATTUATIVA E STRATEGICA
ALLEGATO ALLA PROPOSTA DI DELIBERAZIONE
N. 2681/2016 DEL COMITATO
COMPOSTO DA PAG. 17
IL DIRETTORE DI AREA
Arch. Marco Botta

COMUNE DI MILANO
DC SVILUPPO DEL TERR
PG 554917/2016
Del 02/11/2016 12:08:10
SANT'ILARIO SOC. COOP
(S) PROT. S. PIANIFICAZION
02/11/2016

Oggetto
**OPERE DI URBANIZZAZIONE SECONDARIA
ABACO PAVIMENTAZIONI E ARREDI
SETTORE INFRASTRUTTURE**

File	4_5.1-4_pavim_verde_infr.dwg				
Scala	Data		Numero Tavola		
1:20	maggio 2014		4.5.5		
1:10					
rev	data	redatto	verificato	approvato	oggetto revisione
01	20.10.2015				Proposta Definitiva Piano Attuativo
02	15.03.2016				Integrazione Proposta Definitiva Piano Attuativo
03	28.10.2016				Integrazione Proposta Definitiva Piano Attuativo. Adozione

L'UTILIZZAZIONE E LA RIPRODUZIONE DEL PRESENTE DOCUMENTO SONO RISERVATE A NORMA DI LEGGE